



# HSB BRF SANNAPARKEN

4 RoK ca 88,5 m<sup>2</sup> Lgh 1043 Plan 4

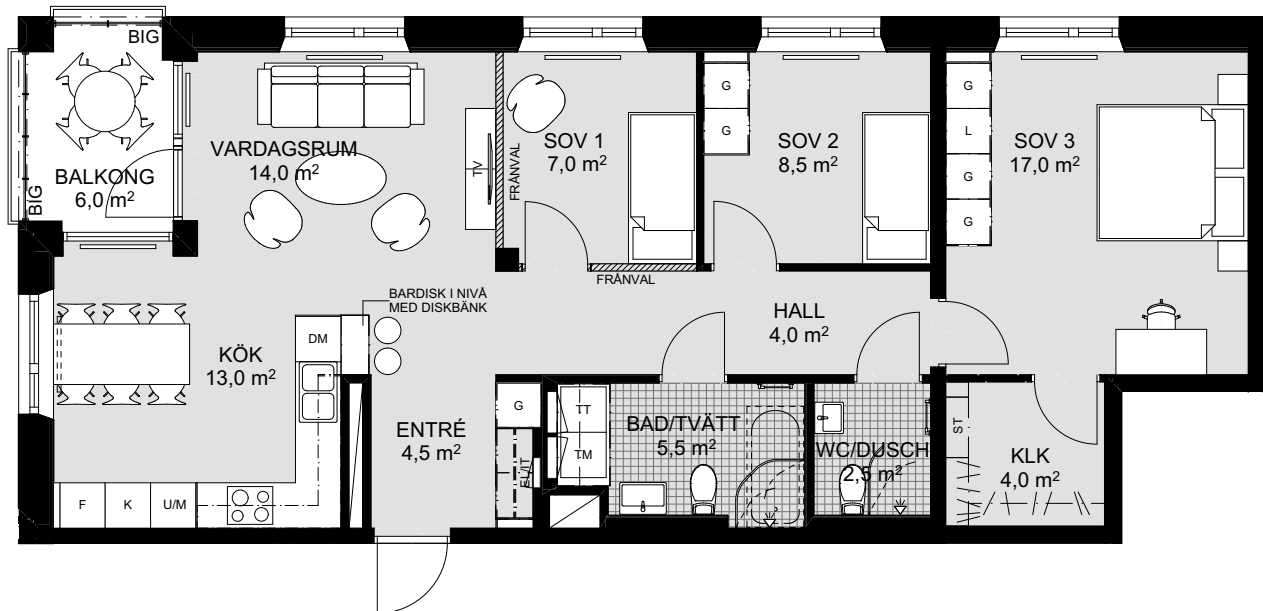

- Inglasad balkong i västerläge
- Generös klädkammare i sovrum
- Flexibel planlösning med möjlighet att välja bort ett sovrum
- 2,70 i takhöjd
- Vardagsrum och fint vinkelkök i öppet samband med balkong

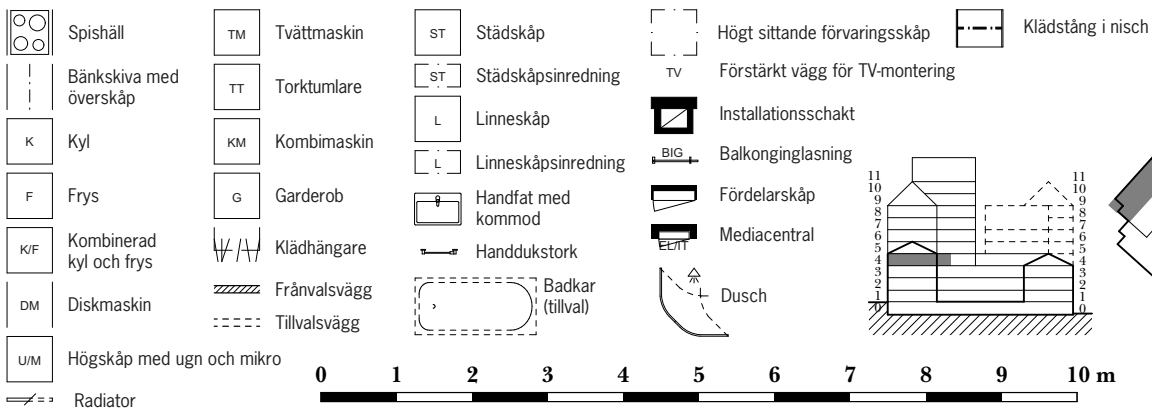

0 1 2 3 4 5 6 7 8 9 10 m

Skala 1:100