



HSB BRF SANNAPARKEN

1 RoK ca 35+2 m² Lgh 2001 Plan 0

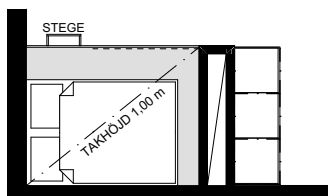


Loftplan

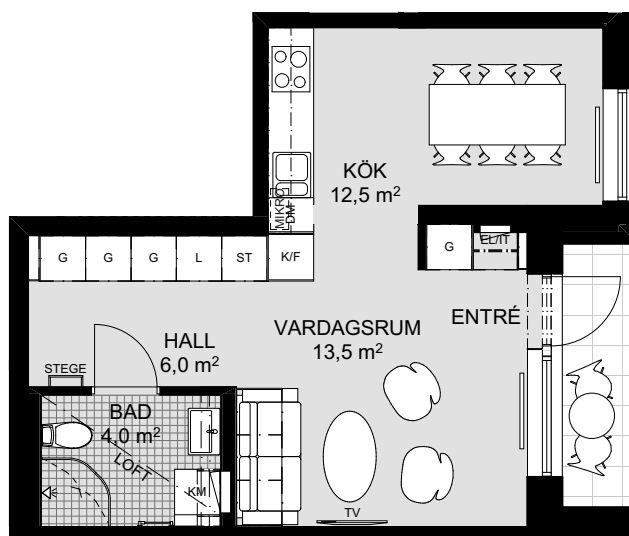

- Compact living med studiokänsla och smart, högt sittande förvaring
- 3,30 i takhöjd
- Sovloft i insynsskyddat läge
- Egen uteplats och entré under tak i gatuplan

----- Nätvägg

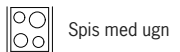

TM Tvättmaskin

ST Städsåp

— — — — — Klädstång i nisch



TT Torktumlare

ST Städsåpsinredning


□ Högt sittande förvaringsskåp



KM Kombimaskin

L Linneskåp


TV Förstärkt vägg för TV-montering

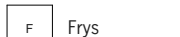

— — — — — Klädhängare

L Linnesåpsinredning

□ Installationsschakt

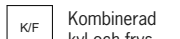

— — — — — Frånvalsvägg

□ Handfat med kommod

BIG Balkonginglasning



— — — — — Tillvalsvägg

□ Handdukstork

□ Fördelarskåp





□ Dusch

□ Badkar (tillval)

□ Radiator

MIKRO Mikrovågsugn inbyggd i överskåp

0 1 2 3 4 5 6 7 8 9 10 m

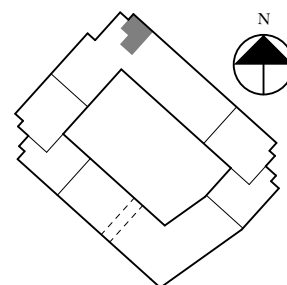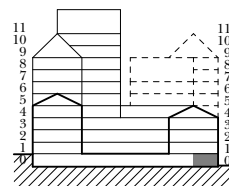

Skala 1:100