



# HSB BRF SANNAPARKEN

1 RoK ca 34+2 m<sup>2</sup> Lgh 3001 Plan 0

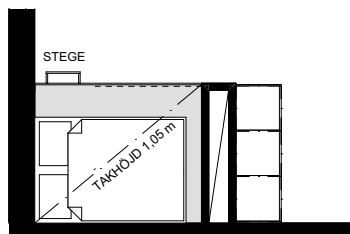


Loftplan

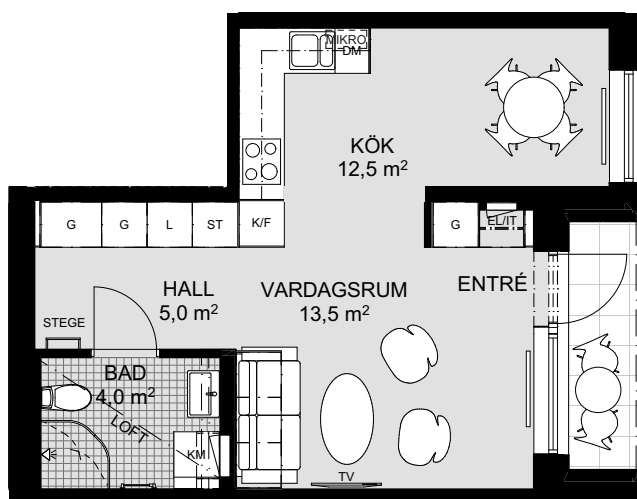

- Compact living med studioskänsla och smarta förvaringslösningar
- 3,35 i takhöjd
- Sovloft i insynsskyddat läge
- Egen uteplats och entré under tak i gatuplan


----- Nätvägg

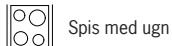

TM Tvättmaskin

ST Städsåp

— — — — — Klädstång i nisch

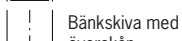

TT Torktumlare

ST Städsåpsinredning

— — — — — Høgt sittande förvaringsåp

K Kyl

KM Kombimaskin

L Linnesåp

TV Förstärkt vägg för TV-montering

F Frys

— — — — — Klådhängare

L Linnesåpsinredning

— — — — — Installationssåp

K/F Kombinerad kyl och frys

— — — — — Frånvalsvägg

— — — — — Handfat med kommod

BIG Balkonginglasning

DM Diskmaskin

— — — — — Tillvalsvägg

— — — — — Handdukstork

— — — — — Fördelarsåp

G Garderob

— — — — — Dusåp

— — — — — Badkar (tillval)

— — — — — Radiator

MIKRO Mikrovågsugn inbyggd i översåp

0 1 2 3 4 5 6 7 8 9 10 m

Skala 1:100