


# HSB BRF SANNAPARKEN



1 RoK ca 35,5 m<sup>2</sup> Lgh 6021 6031 6041 Plan 2-4

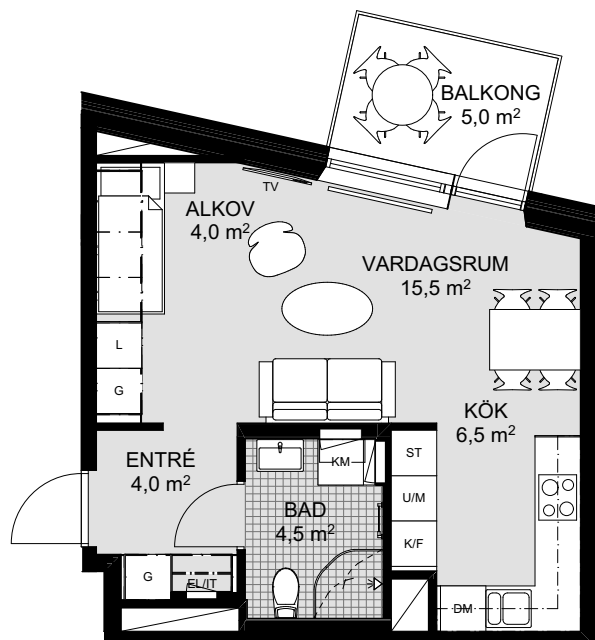

- Stor balkong mot gård
- Stort fönsterparti med mycket ljusinsläpp och vinklade smygar
- 2,70 i takhöjd
- Sovalkov med smart förvaring ovanför säng

	Spishäll		Tvättmaskin		Städsåp		Högt sittande förvaringsskåp		Klädstång i nisch
	Bänkskiva med överskåp		Torktumlare		Städsåpsinredning		Förstärkt vägg för TV-montering		
	Kyl		Kombimaskin		Linneskåp		Installationsschakt		
	Frys		Garderob		Linnesåpsinredning		Balkongglasning		
	Kombinerad kyl och frys		Klädhängare		Handfat med kommod		Fördelarskåp		
	Diskmaskin		Frånvalsvägg		Handdukstork		Mediacentral		
	Högsåp med ugn och mikro		Tillvalsvägg		Badkar (tillval)		Dusch		
	Radiator								

0 1 2 3 4 5 6 7 8 9 10 m

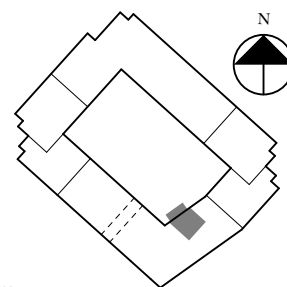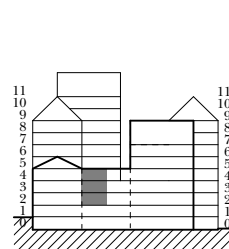

Skala 1:100