



HSB BRF SANNAPARKEN


1 RoK ca 38,5 m² Lgh 7022 7032 7042 Plan 2-4

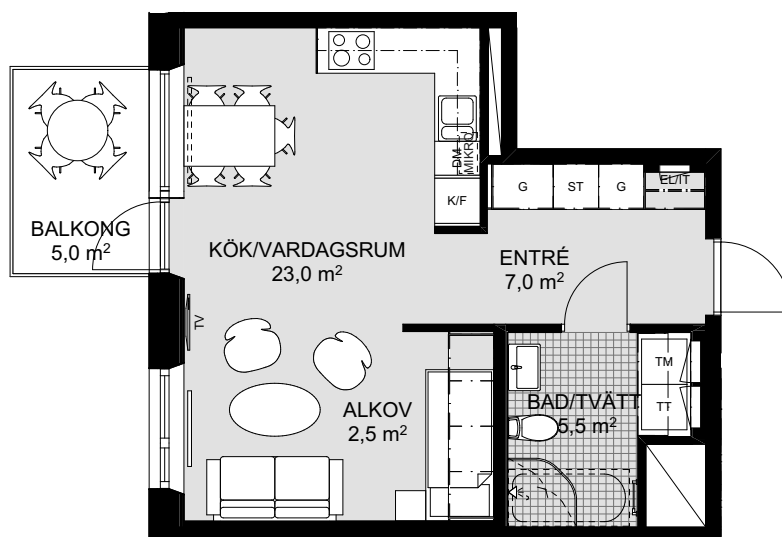

- Generös balkong i sydväst
- Stora fönsterpartier med vinklade smyggar
- Sovalkov med smart förvaring ovanför säng
- 2,70 i takhöjd
- Vardagsrum och fint vinkelkök i öppet samband

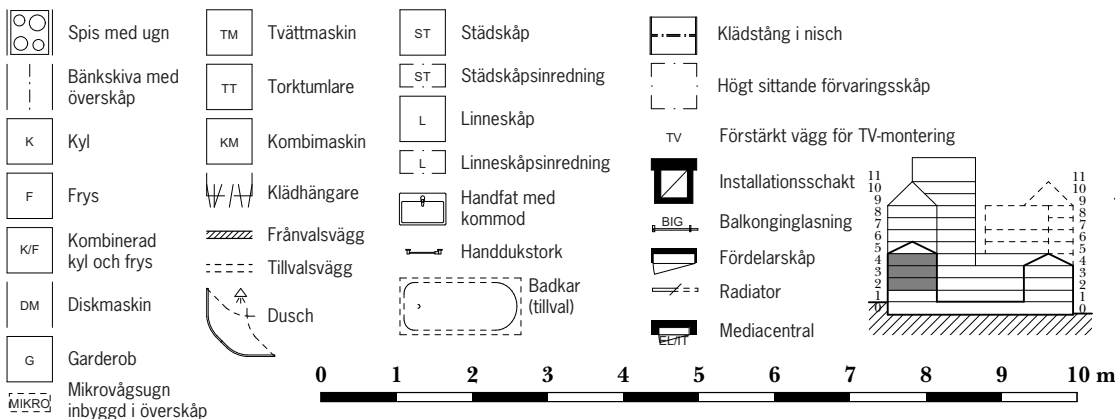

0 1 2 3 4 5 6 7 8 9 10 m

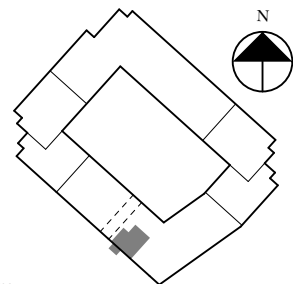

Skala 1:100