



HSB BRF SANNAPARKEN

2 RoK ca 49,5 m² Lgh 8012 Plan 1

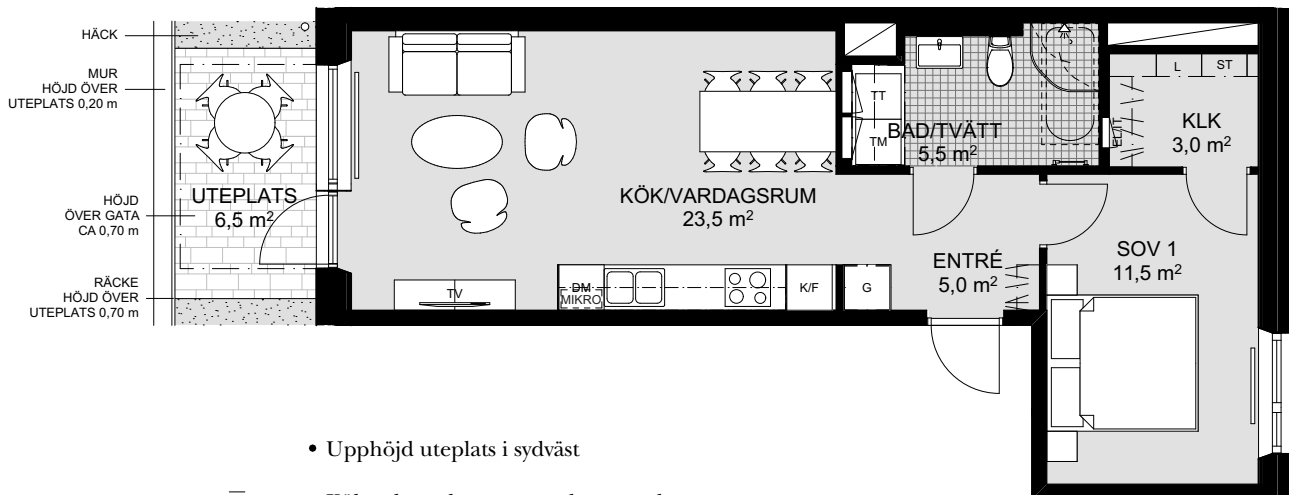

- Upphöjd uteplats i sydväst
- Kök och vardagsrum med stora och flexibla sociala ytor
- Generös klädkammare i sovrum
- 2,70 i takhöjd
- Stora fönsterpartier med vinklade smygar

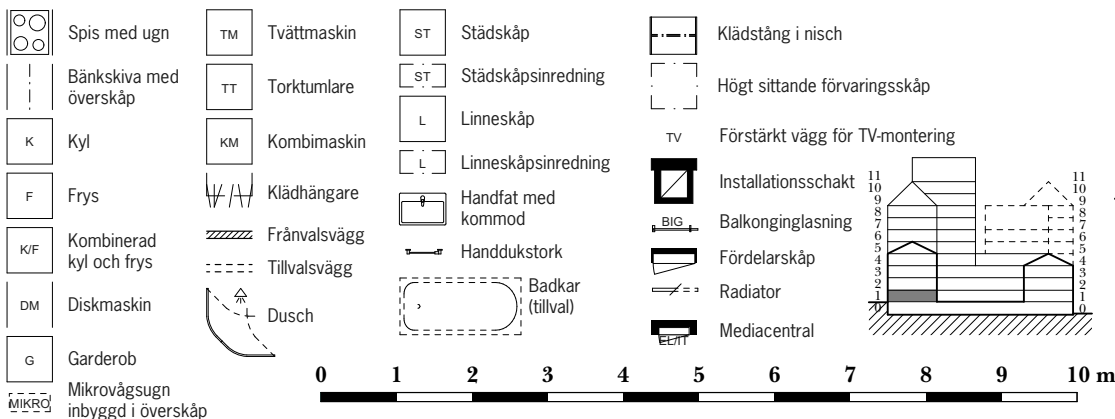

Skala 1:100