


# BRF NORMANN, UPPSALA

3 RUM OCH KÖK, 93 KVM

TRAPPHUS: 1 PLAN: 1 LGH NR: 1

LANTMÄTERINUMMER:1001

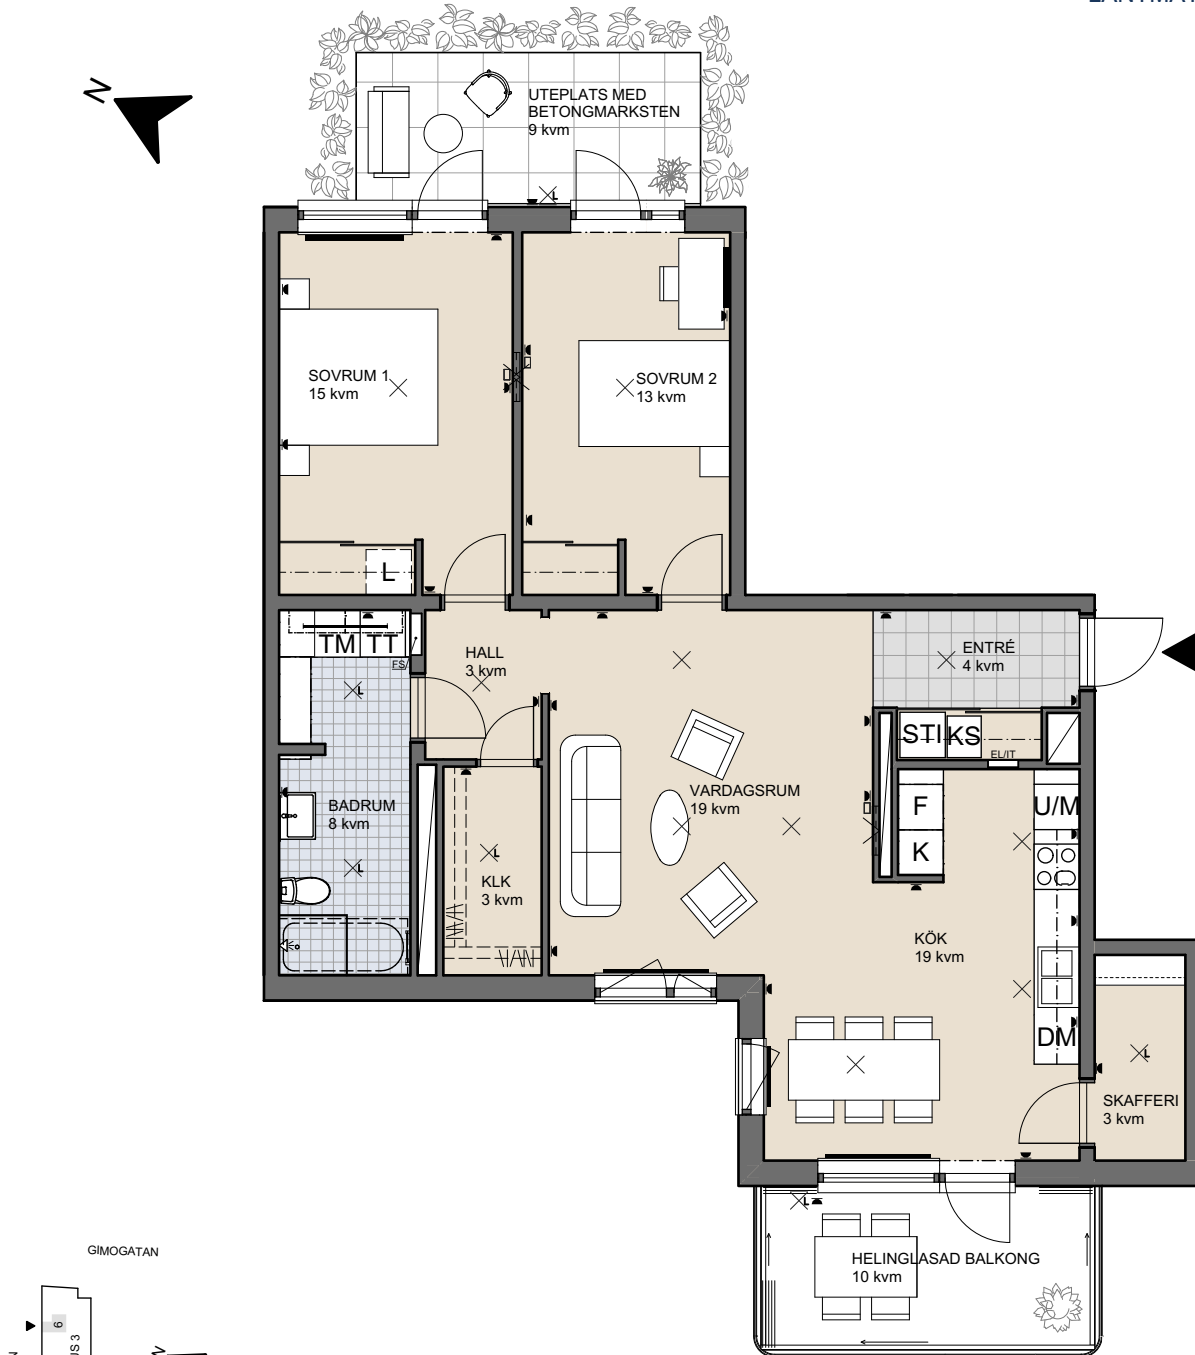

Bröstningshöjd fönster: 0,6 m (där ej annat anges)

Takhöjd: 2,55 m (där ej annat anges)



SKALA 1:100

[hsb.se](https://www.hsb.se)

OBS Kvadratmeter i rummen utgör inte hela bostadsytan. Rätt till ändringar förbehålles. Övanstående lägenhetsritning går ej att förändra utöver det som redovisas.

Vid utskrift, välj "Verklig storlek"



**HSB – där möjligheterna bor**