

# HSB BRF SILVERSKATTEN



## LÄGENHETS-RITNING

HUS B LGH 77 - plan 4


# 1rok

ca 52,5 kvm  
varav loft ca 12 kvm

**LÄGENHETSFÖRRÅD: ca 2,5 kvm**  
**GENERELL RUMSHÖJD: 2500 mm**  
**BRÖSTHÖJD FÖNSTER: 600 mm**  
**(DÄR INGET ANNAT ANGES)**

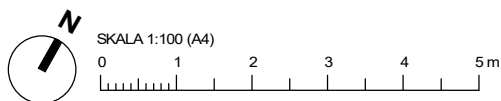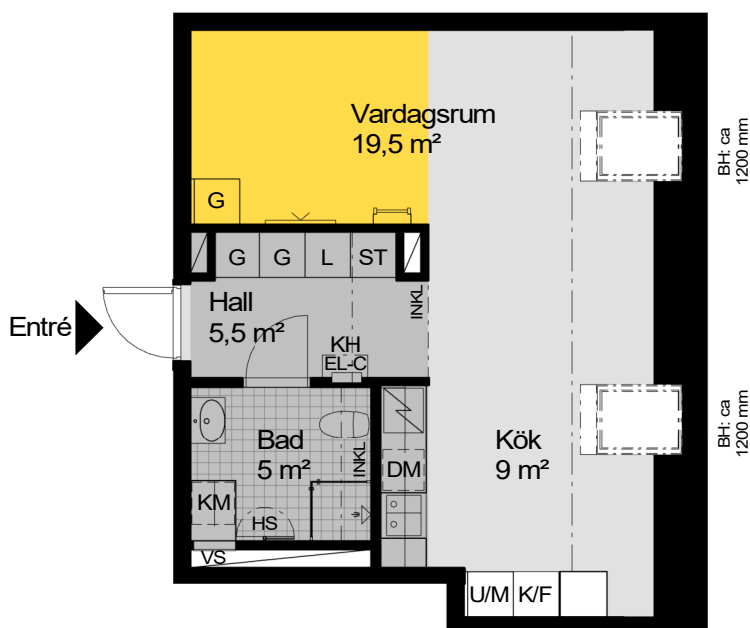

### PLACERING I BYGGNAD

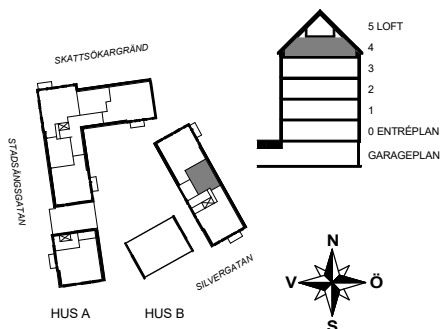

### FÖRKLARINGAR



G	GARDEROB	H	HÖGSKÅP		PLATS FÖR BADKAR		LOFT OVAN DENNA YTA
L	LINNESKÅP	K/F	KYL/FRYS		PLATS FÖR KAPPHYLLA		HÖG TAKHÖJD CA 4,2-5,2M
ST	STÅDSKÅP	K	KYL		IT-SKÅP/EL-CENTRAL		TAKHÖJD 1,9M
DM	DISKMASKIN	F	FRYS		FÖRDELARSKÅP		HÖJD PÅ TÄTA SARGER: CA 1M
	INDUKTIONSHÄLL	TM	TVÄTTMASKIN	KLK	KLÄDKAMMARE		
U/M	UGN OCH MICRO I HÖGSKÅP	TT	TORKTUMLARE	HS	HANDDUKSSTANG		
U	UGN UNDER HÄLL	KM	KOMBIMASKIN		FÖRSTÄRKT VÄGG FÖR VÄGGHÄNGD TV		
M	MICRO I VÄGGSKÅP		VIKBAR DUSCH-VÄGG I GLAS		SCHAKT		

MÄTTANGIVELSER SAMT INKLÄDNADER FÖR INSTALLATIONER ÄR UNGEFÄRLIGA. RÄTT TILL ÄNDRINGAR FÖRBEHÅLLES.  
OBS! KVADRATMETER I RUMMEN ANGER INTE HELA BOSTADSYTAN.  
LÄGENHETS-RITNINGAR FRAMTAGNA AV TENGBOM. DATUM 2019-10-08




HSB - där möjligheterna bor

### GENERELL RUMSHÖJD PÅ LOFT: ca 2,3M

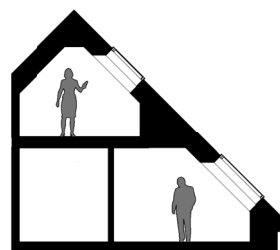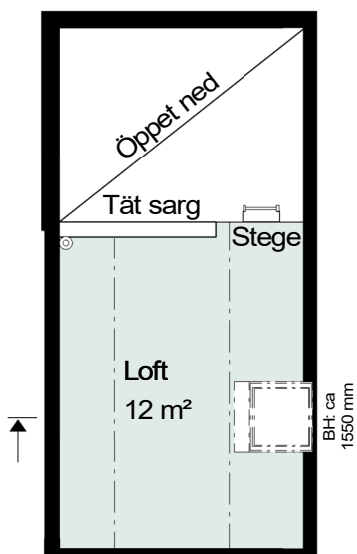


### SEKTION

SKALA 1:200

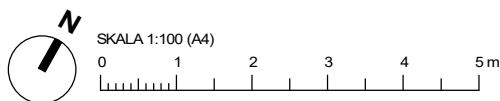

### PLACERING I BYGGNAD

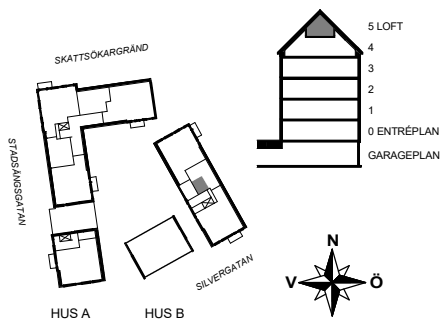

### FÖRKLARINGAR

G	GARDEROB	H	HÖGSKÅP	PLATS FÖR BADKAR	LOFT OVAN DENNA YTA
L	LINNESKÅP	K/F	KYL/FRYS	PLATS FÖR KAPPHYLLA	HÖG TAKHÖJD CA 4,2-5,2M
ST	STÅDSKÅP	K	KYL	IT-SKÅP/EL-CENTRAL	TAKHÖJD 1,9M
DM	DISKMASKIN	F	FRYS	FÖRDELARSKÅP	HÖJD PÅ TÄTA SARGER: CA 1M
INDUKTIONSHÄLL		TM	TVÄTTMASKIN	KLÄDKAMMARE	
U/M	UGN OCH MICRO I HÖGSKÅP	TT	TORKTUMLARE	HANDDUKSSTANG	
U	UGN UNDER HÄLL	KM	KOMBIMASKIN	FÖRSTÄRKT VÄGG FÖR VÄGGHÄNGD TV	
M	MICRO I VÄGGSKÅP	VIKBAR DUSCH-VÄGG I GLAS		INKLÄDNAD AV INSTALLATIONER I TAK UK CA 2,3M	
		VIKBAR DUSCH-VÄGG I GLAS		SCHAKT	

MÄTTANGIVELSER SAMT INKLÄDNADER FÖR INSTALLATIONER ÄR UNGEFÄRLIGA. RÄTT TILL ÄNDRINGAR FÖRBEHÅLLES.  
OBS! KVADRATMETER I RUMMEN ANGER INTE HELA BOSTADSYTAN.  
LÄGENHETS-RITNINGAR FRAMTAGNA AV TENGBOM. DATUM 2019-10-08

