

HSB BRF RIDDERSTAD

LINKÖPING

2 RUM OCH KÖK, 60 KVM


PLAN: 1

LGH NR: 30

LANTMÄTERINUMMER: 1001




N

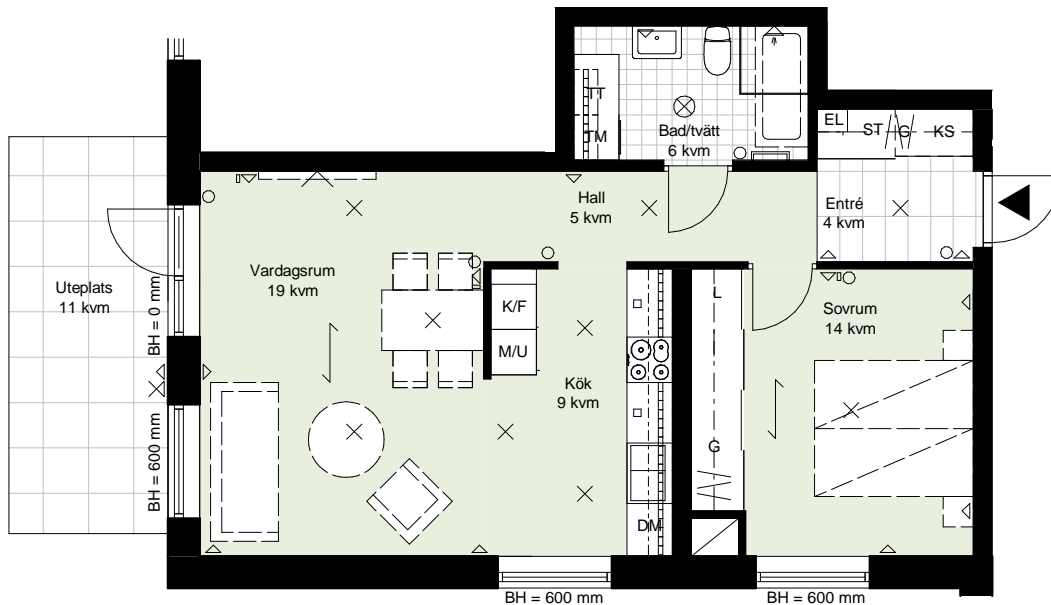


	Skjutdörrsgarderob
	Plats för TV
	Handdukstork
	Parkettriktning
	Klinker
	Städförvaring
	Linnedel
	Garderobsdel
	Källsortering
	Kyl/frys

	Induktionshäll
	Diskmaskin
	Högskåp med ugn och mikro
	Överskåp
	Tvättmaskin
	Torktumlare
	Bröstningshöjd
	EL/mediacentral (skåp)
	Schakt
	Badkar som tillval

	Lampputtag i tak
	Armatyr i tak
	Armatyr på vägg
	Vägguttag
	Hörnutttag
	Strömbrytare
	Bänkbelysning
	Datauttag

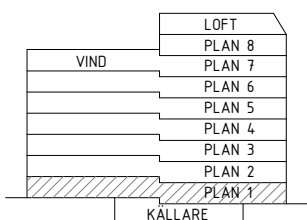

N

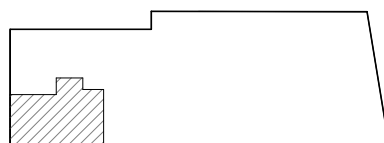

RIDDERSTADS GATA

SKALA 1:100



hsb.se

OBS Kvadratmeter i rummen utgör inte hela bostadsytan. Rätt till ändringar förbehålles.

Ovanstående lägenhetsritning går ej att förändra utöver det som redovisas.

Takhöjd ca 2.5 m, kan förekomma nedbyggnader kring kanaler. Ev. lägre takhöjd i bad, WC och WC/D.

EL/IT-placeringar är ungefärliga.



HSB – där möjligheterna bor