



LÄGENHETSFÖRRÅD: ca 4,5 kvm
GENERELL RUMSHÖJD: 2500 mm
BRÖSTHÖJD FÖNSTER: 600 mm
(DÄR INGET ANNAT ANGES)

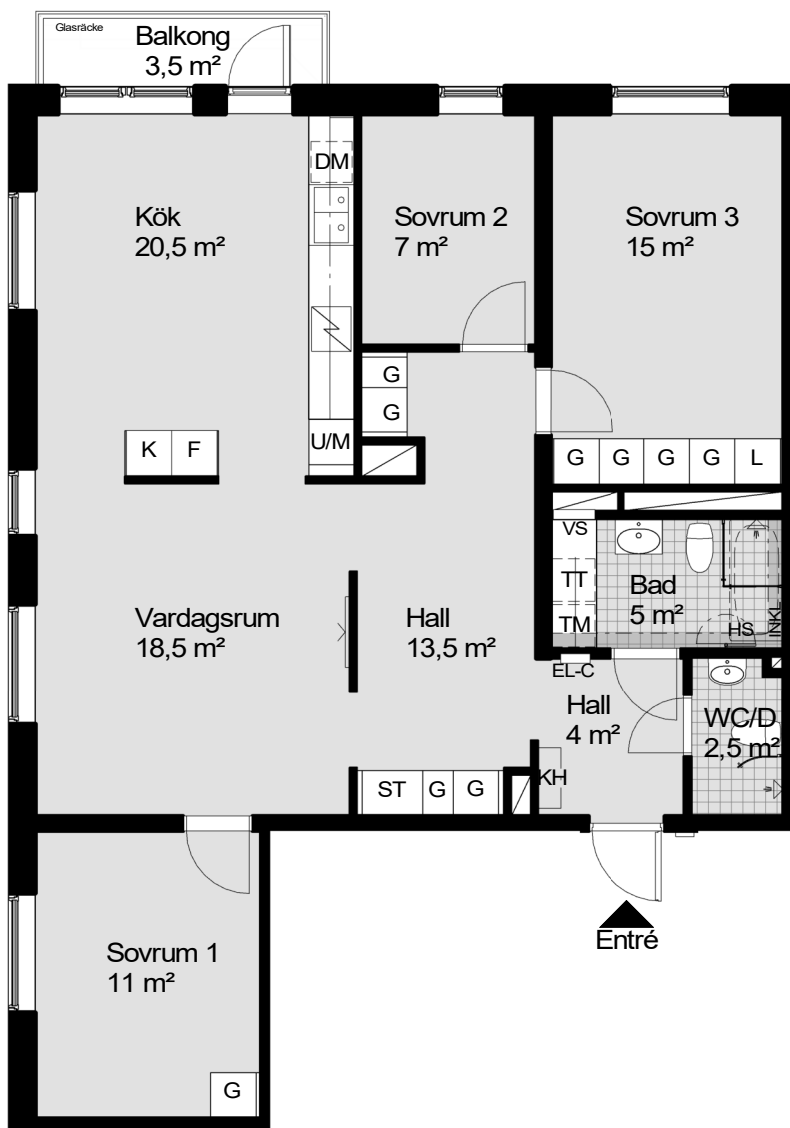

SKALA 1:100 (A4)



PLACERING I BYGGNAD

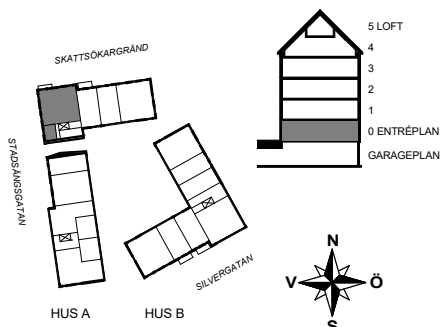

FÖRKLARINGAR

G	GARDEROB	H	HÖGSKÅP	PLATS FÖR BADKAR	BELÄGGNING PÅ UTEPLATS - BETONGPLATTOR
L	LINNESKÅP	K/F	KYL/FRYS	KH	PLATS FÖR KAPPHYLLA
ST	STÅDSKÅP	K	KYL	EL-C	IT-SKÅP/EL-CENTRAL
DM	DISKMASKIN	F	FRYS	VS	FÖRDELARSKÅP
INDUKTIONSHÄLL		TM	TVÄTTMASKIN	KLK	KLÄDKAMMARE
U/M	UGN OCH MICRO I HÖGSKÅP	TT	TORKTUMLARE	HS	HANDDUKSSTANG
U	UGN UNDER HÄLL	KM	KOMBIMASKIN	FÖRSTÄRKT VÄGG FÖR VÄGGHÄNGD TV	SKÄRM MELLAN UTEPLATSER - LIGGANDE TRÅPANEL HÖJD: CA 1,8M
M	MICRO I VÄGGSKÅP	VIKBAR DUSCH-VÄGG I GLAS		INKL	INKLÄDNAD AV INSTALLATIONER I TAK UK CA 2,3M
		SCHAKT			

MÄTTANGIVELSER SAMT INKLÄDNADER FÖR INSTALLATIONER ÄR UNGEFÄRLIGA. RÄTT TILL ÄNDRINGAR FÖRBEHÅLLES.
 OBS! KVADRATMETER I RUMMEN ANGER INTE HELA BOSTADSYTAN.
 LÄGENHETS-RITNINGAR FRAMTAGNA AV TENGBOM. DATUM 2019-10-08

