

# HSB BRF SILVERSKATTEN



## LÄGENHETSRTNING

HUS A LGH 45 - plan 4


# 3rok

ca 112,5 kvm  
varav loft ca 18,5 kvm

**LÄGENHETSFÖRRÅD:** ca 3 kvm  
**GENERELL RUMSHÖJD:** 2500 mm  
**BRÖSTHÖJD FÖNSTER:** 600 mm  
**(DÄR INGET ANNAT ANGES)**

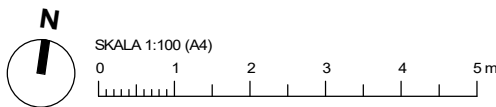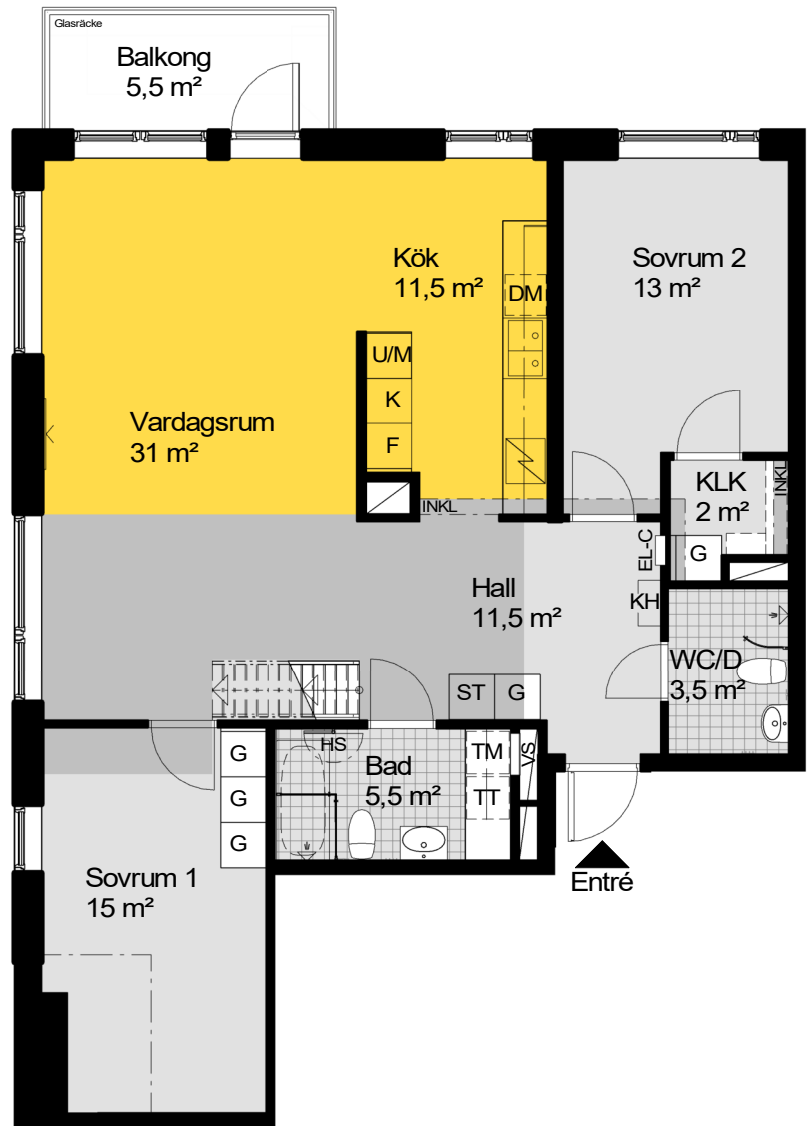

### PLACERING I BYGGNAD

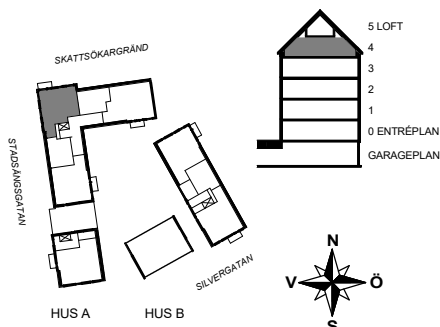

### FÖRKLARINGAR



G	GARDEROB	H	HÖGSKÅP	PLATS FÖR BADKAR	LOFT OVAN DENNA YTA
L	LINNESKÅP	K/F	KYL/FRYS	PLATS FÖR KAPPHYLLA	HÖG TAKHÖJD CA 4,2-5,2M
ST	STÅDSKÅP	K	KYL	IT-SKÅP/EL-CENTRAL	TAKHÖJD 1,9M
DM	DISKMASKIN	F	FRYS	FÖRDELARSKÅP	HÖJD PÅ TÄTA SARGER: CA 1M
INDUKTIONSHÄLL		TM	TVÄTTMASKIN	KLÄDKAMMARE	
U/M	UGN OCH MICRO I HÖGSKÅP	TT	TORKTUMLARE	HANDDUKSSTANG	
U	UGN UNDER HÄLL	KM	KOMBIMASKIN	FÖRSTÄRKT VÄGG FÖR VÄGGHÄNGD TV	
M	MICRO I VÄGGSKÅP	VIKBAR DUSCH-VÄGG I GLAS		INKLÄDNAD AV INSTALLATIONER I TAK UK CA 2,3M	
		SCHAFT			

MÄTTANGIVELSER SAMT INKLÄDNADER FÖR INSTALLATIONER ÄR UNGEFÄRLIGA. RÄTT TILL ÄNDRINGAR FÖRBEHÅLLES.  
OBS! KVADRATMETER I RUMMEN ANGER INTE HELA BOSTADSYTAN.  
LÄGENHETSRTNINGAR FRAMTAGNA AV TENGBOM. DATUM 2019-10-08



HSB - där möjligheterna bor

### GENERELL RUMSHÖJD PÅ LOFT: ca 2,3M

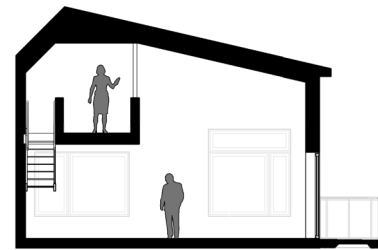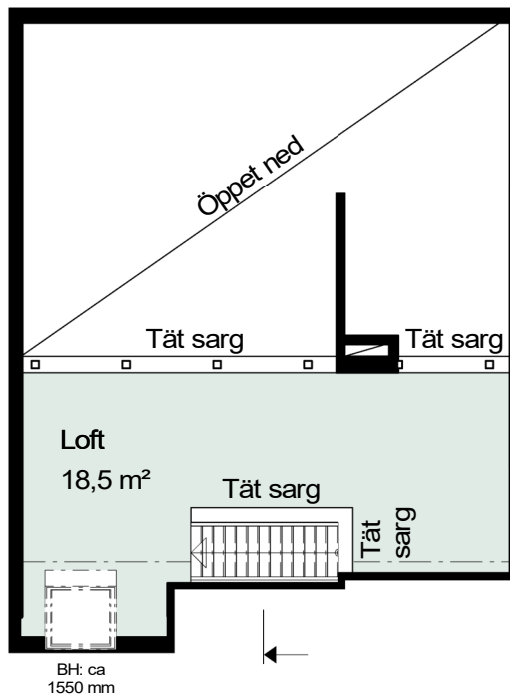

SEKTION


SKALA 1:200



SKALA 1:100 (A4)



### PLACERING I BYGGNAD

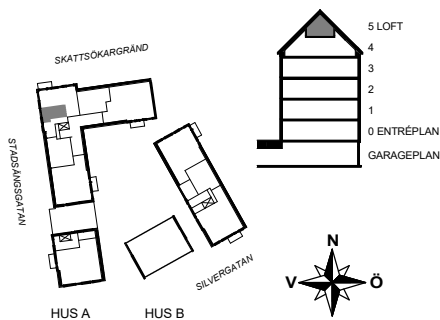

### FÖRKLARINGAR

G	GARDEROB	H	HÖGSKÅP	PLATS FÖR BADKAR	LOFT OVAN DENNA YTA
L	LINNESKÅP	K/F	KYL/FRYS	PLATS FÖR KAPPHYLLA	HÖG TAKHÖJD CA 4,2-5,2M
ST	STÅDSKÅP	K	KYL	IT-SKÅP/EL-CENTRAL	TAKHÖJD 1,9M
DM	DISKMASKIN	F	FRYS	FÖRDELARSKÅP	HÖJD PÅ TÄTA SARGER: CA 1M
INDUKTIONSHÄLL		TM	TVÄTTMASKIN	KLÄDKAMMARE	
U/M	UGN OCH MICRO I HÖGSKÅP	TT	TORKTUMLARE	HANDDUKSSTANG	
U	UGN UNDER HÄLL	KM	KOMBIMASKIN	FÖRSTÄRKT VÄGG FÖR VÄGGHÄNGD TV	
M	MICRO I VÄGGSKÅP	VIKBAR DUSCH-VÄGG I GLAS		INKLÄDNAD AV INSTALLATIONER I TAK UK CA 2,3M	
		SCHAKT			

MÄTTANGIVELSER SAMT INKLÄDNADER FÖR INSTALLATIONER ÄR UNGEFÄRLIGA. RÄTT TILL ÄNDRINGAR FÖRBEHÅLLES.  
OBS! KVADRATMETER I RUMMEN ANGER INTE HELA BOSTADSYTAN.  
LÄGENHETS-RITNINGAR FRAMTAGNA AV TENGBOM. DATUM 2019-10-08

