


# BRF NORMANN, UPPSALA


4 RUM OCH KÖK, 98 KVM

TRAPPHUS: 5 PLAN: 6 LGH NR: 75

LANTMÄTERINUMMER:1501

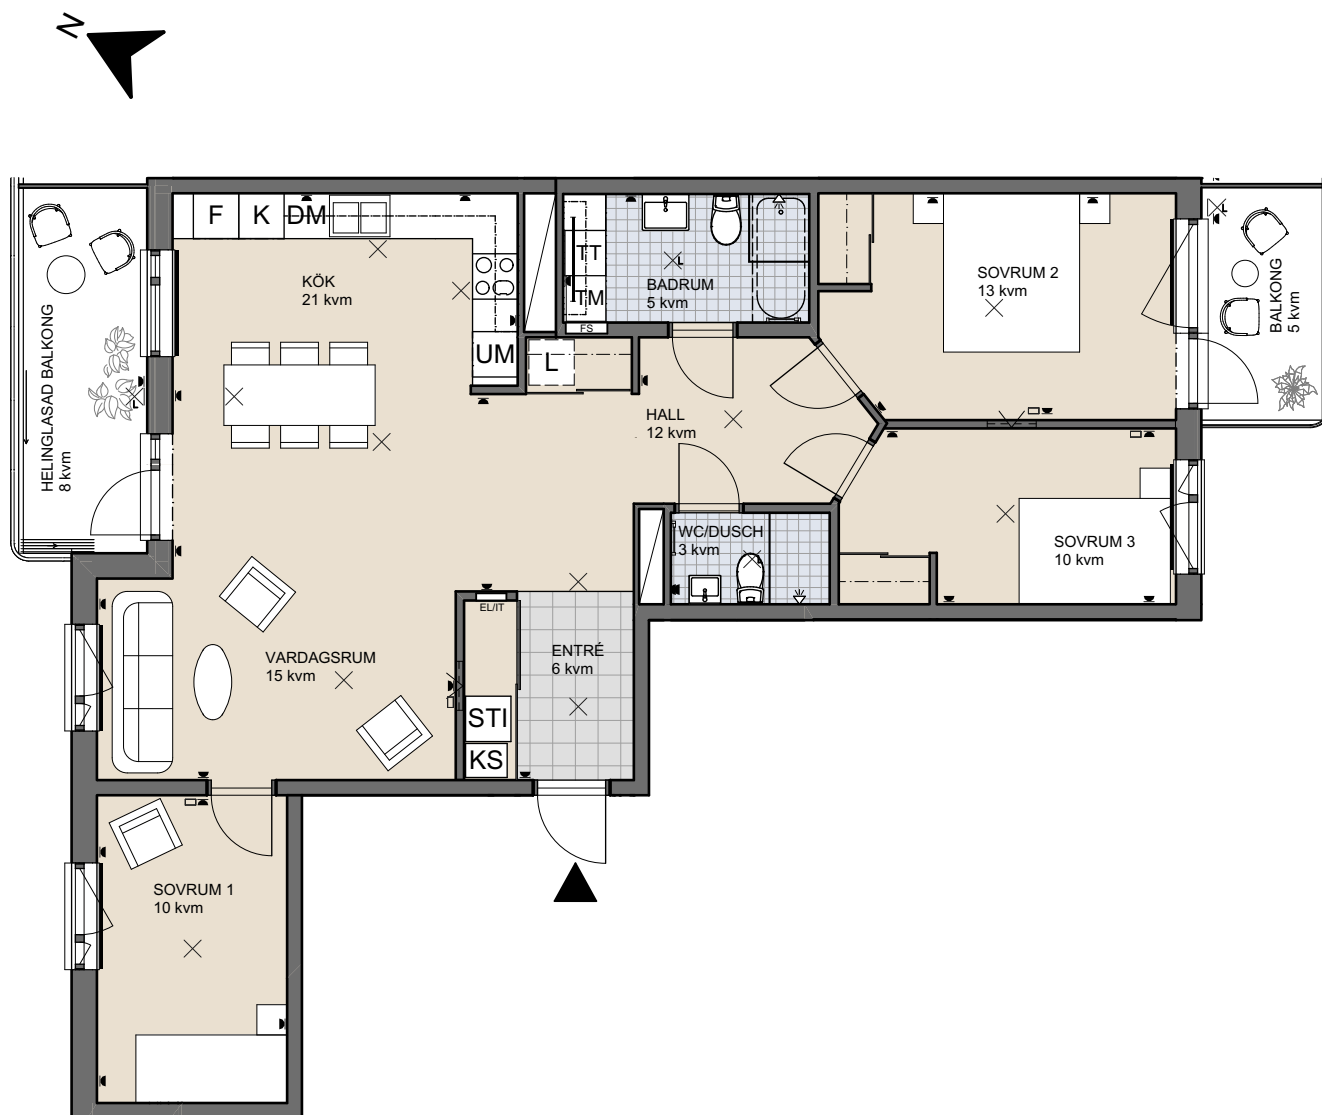

GIMOGATAN

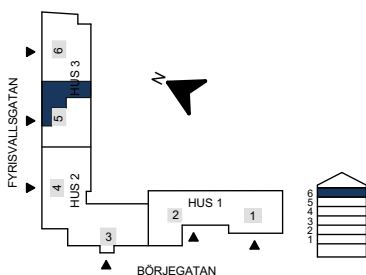

Bröstningshöjd fönster: 0,6 m (där ej annat anges)

Takhöjd: 2,55 m (där ej annat anges)



SKALA 1:100

[hsb.se](https://www.hsb.se)

OBS Kvadratmeter i rummen utgör inte hela bostadsytan. Rätt till ändringar förbehålles.  
Ovanstående lägenhetsritning går ej att förändra utöver det som redovisas.

Vid utskrift,  
välj "Verklig storlek"


**HSB – där möjligheterna bor**