



HSB BRF SPANJOLETTEN

1 RoK ca 26,5+5,5 m² Lgh 1001 Plan 0

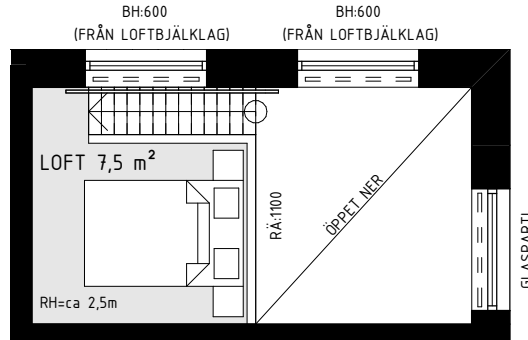


ÖVRE PLAN

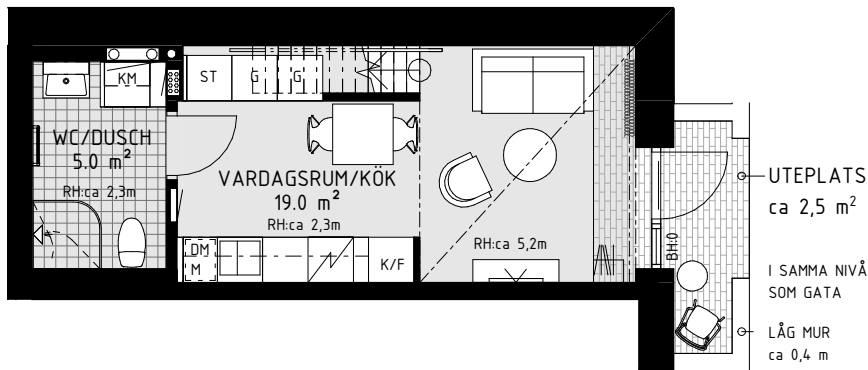

ENTRÉPLAN

	Spishäll		Högskap med ugn och micro		Garderob		Klädhängare		Handdukstork	RH = Rumshöjd		Tillval badkar (vid utritad symbol)
	Bänkskiva med överskåp		Skaferi		Städskap		Klädstång i nisch		Duschplats 90x90 om ej annat anges	BH = Bröstningshöjd fönster (mm)		Slipat markegöl som klinker i entré
	Kyl		Tvättmaskin		Linneskåp		Schakt		Förstärkt vägg för TV	BS = Bänkskåp i nisch		Balkonginglasning
	Frys		Torktumlare		Högt sittande förvaring		El-/mediacentral		Radiator	DM = Diskmaskin		Avvikande takhöjd
	Kombinerad kyl & frys		Kombimaskin		Vinkyl		Vattenfördelarskåp		Rörradiator (i badrum där symbol finns)	M = Micro		Mörkläggningsgardin
							Värmeskåp			RA = Räckeshöjd (mm)		

- Studiolägenhet med loft och 5 meter i takhöjd
- Privat entré från gatan
- Uteplats i nordost omgärdad av låga tegelmurar
- Kök, loft, trappa och förvaring som en designad enhet
- Entré- glasparti i ek. Ca 4,8 meter högt
- Plats för 160 säng på loft
- Vattenburen golvvärme i entréplan & inbyggd radiator vid glasparti
- Insynsskydd & mörkläggningsgardin

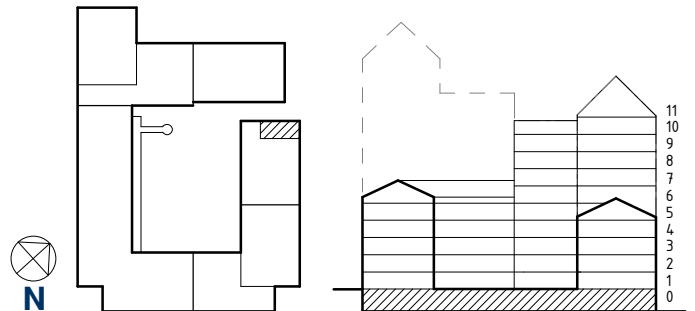

0 1 2 3 4 5 6 7 8 9 10 m

Skala 1:100