



# HSB BRF SPANJOLETTEN

4 RoK ca 78,5+52,5 m<sup>2</sup> etage= Total 131m<sup>2</sup> Lgh 2102 Plan 10-10 Alt.B Premium

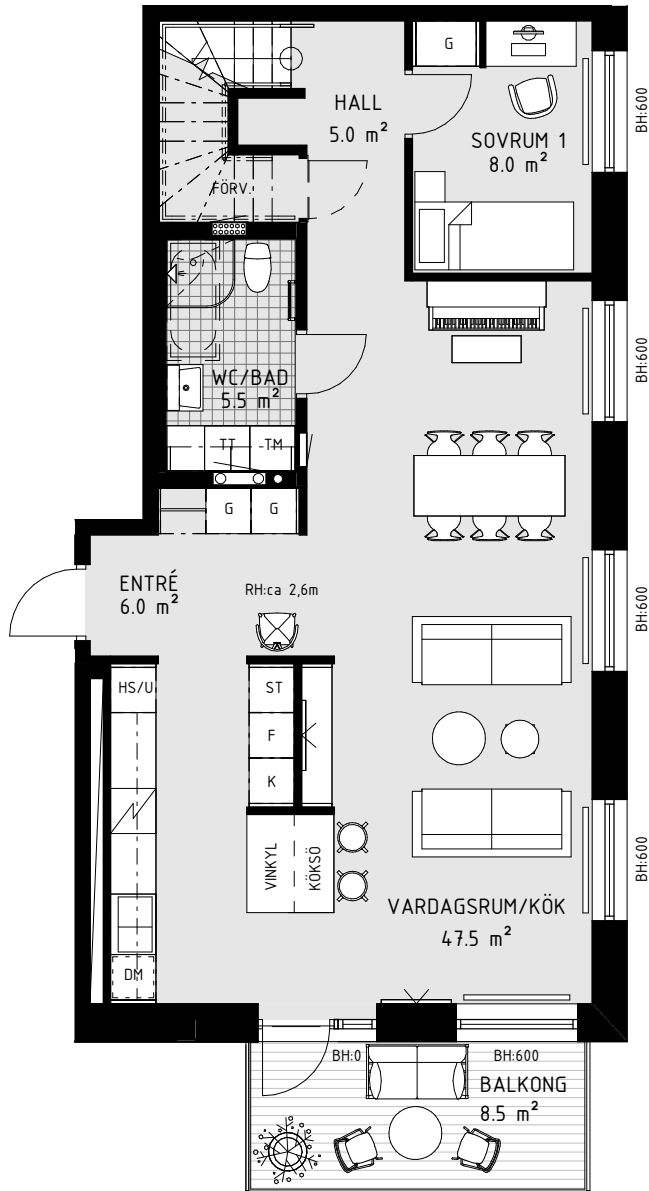

ENTRÉPLAN

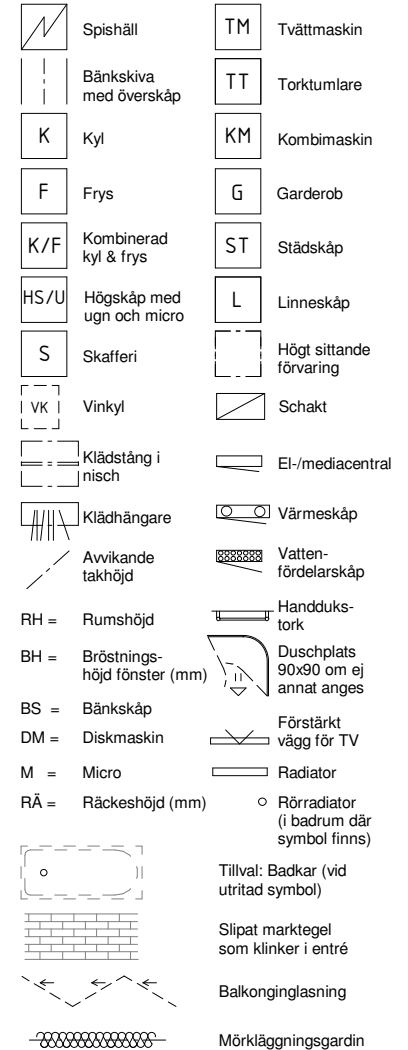

- Etagelägenhet med ljusa umgäsesytor i öppen planlösning
- Stor balkong i sydost med trätrall
- Kök med vinkyl i köksö och bänkskiva i natursten
- 1-stavsparkett i hela lägenheten och målad träpanel på vägg i trappa
- Två badrum, ett med dusch och bastu, ett med möjlighet till badkar
- Bra förvaringsmöjligheter med förråd under trappa och i klädkammare
- Övervakning med rymligt sovrum, separat gäst-wc och inglasad takterrass



0 1 2 3 4 5 6 7 8 9 10 m

Skala 1:100

