
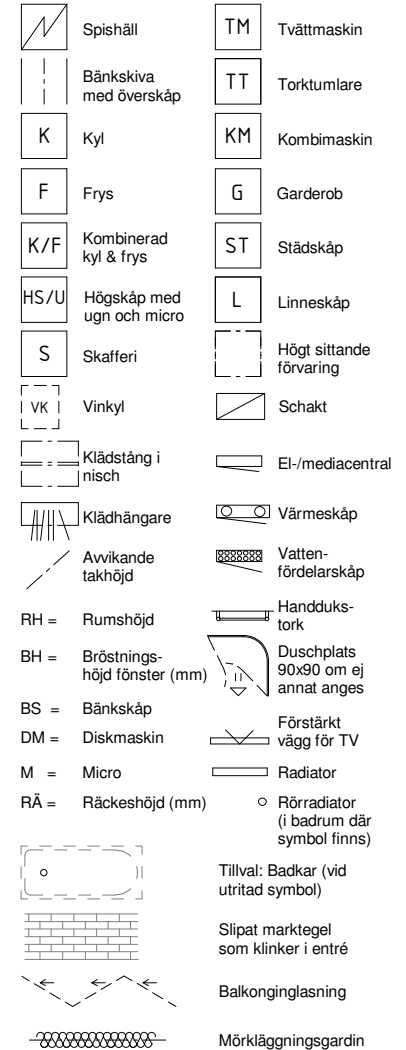


# HSB BRF SPANJOLETTEN


5 RoK ca 78,5+52,5 m<sup>2</sup> etage = Total 131m<sup>2</sup> Lgh 2102 Plan 10-11

Premium

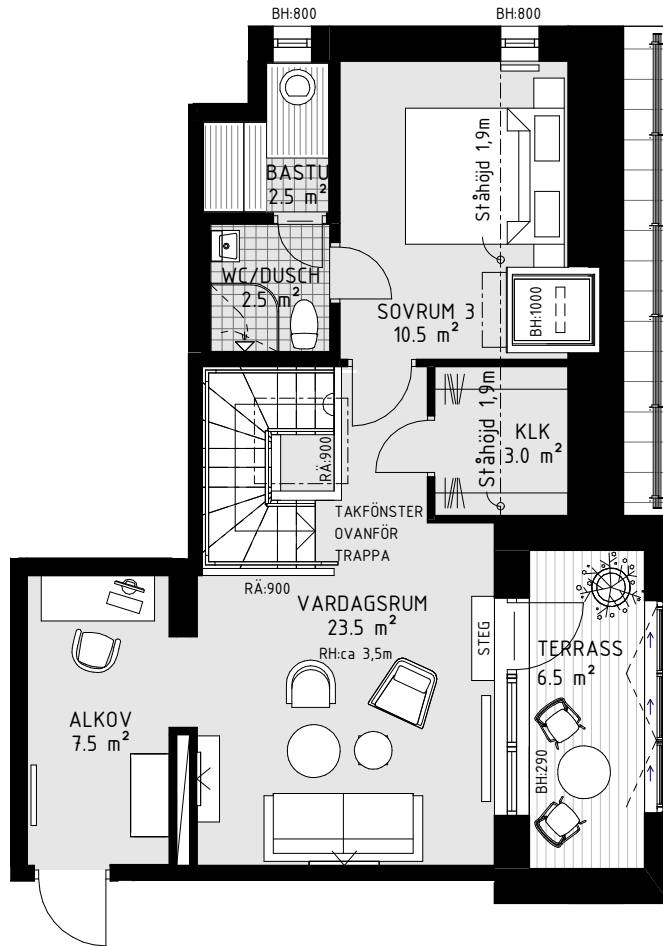

ÖVRE PLAN

- Takterrass i nordost med trätrall och inglasning med vikväggar
- Master bedroom med wc/dusch.
- Bastu med utsikt
- Rymlig klädkammare med bra förvaring
- Allrum med alkov, för möjligt hemmakontor / ateljé
- Egen ingång från trapphus

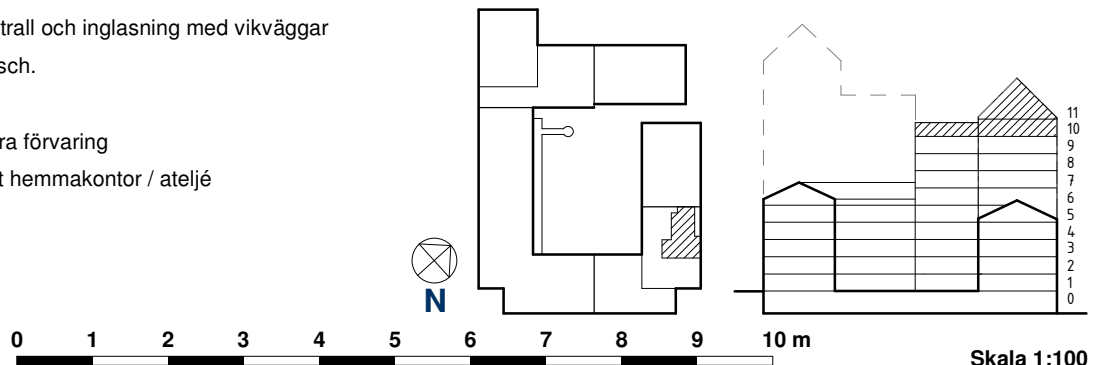

Skala 1:100