


# HSB BRF SPANJOLETTEN

## 3 RoK ca 82,5 m<sup>2</sup> Lgh 3011 Plan 1

	Spishäll		Tvättmaskin
	Bänkskiva med överskåp		Torktumlare
	Kyl		Kombimaskin
	Frys		Garderob
	Kombinerad kyl & frys		Städsåp
	Högsåp med ugn och micro		Linnesåp
	Skafferi		Högt sittande förvaring
	Vinkyl		Schakt
	Klädstång i nisch		EI-/mediacentral
	Klädhängare		Värmesåp
	Avvikande takhöjd		Vattenfördelarsåp
	RH = Rumshöjd		Handduks-tork
	BH = Bröstningshöjd fönster (mm)		Duschplats 90x90 om ej annat anges
	BS = Bänksåp		Förstärkt vägg för TV
	DM = Diskmaskin		Radiator
	M = Micro		Rörradiator (i badrum där symbol finns)
	RÅ = Räckeshöjd (mm)		Tillval: Badkar (vid utritad symbol)
	Slipat markegrel som klinker i entré		Balkonginglasning
	Mörkläggningsgardin		

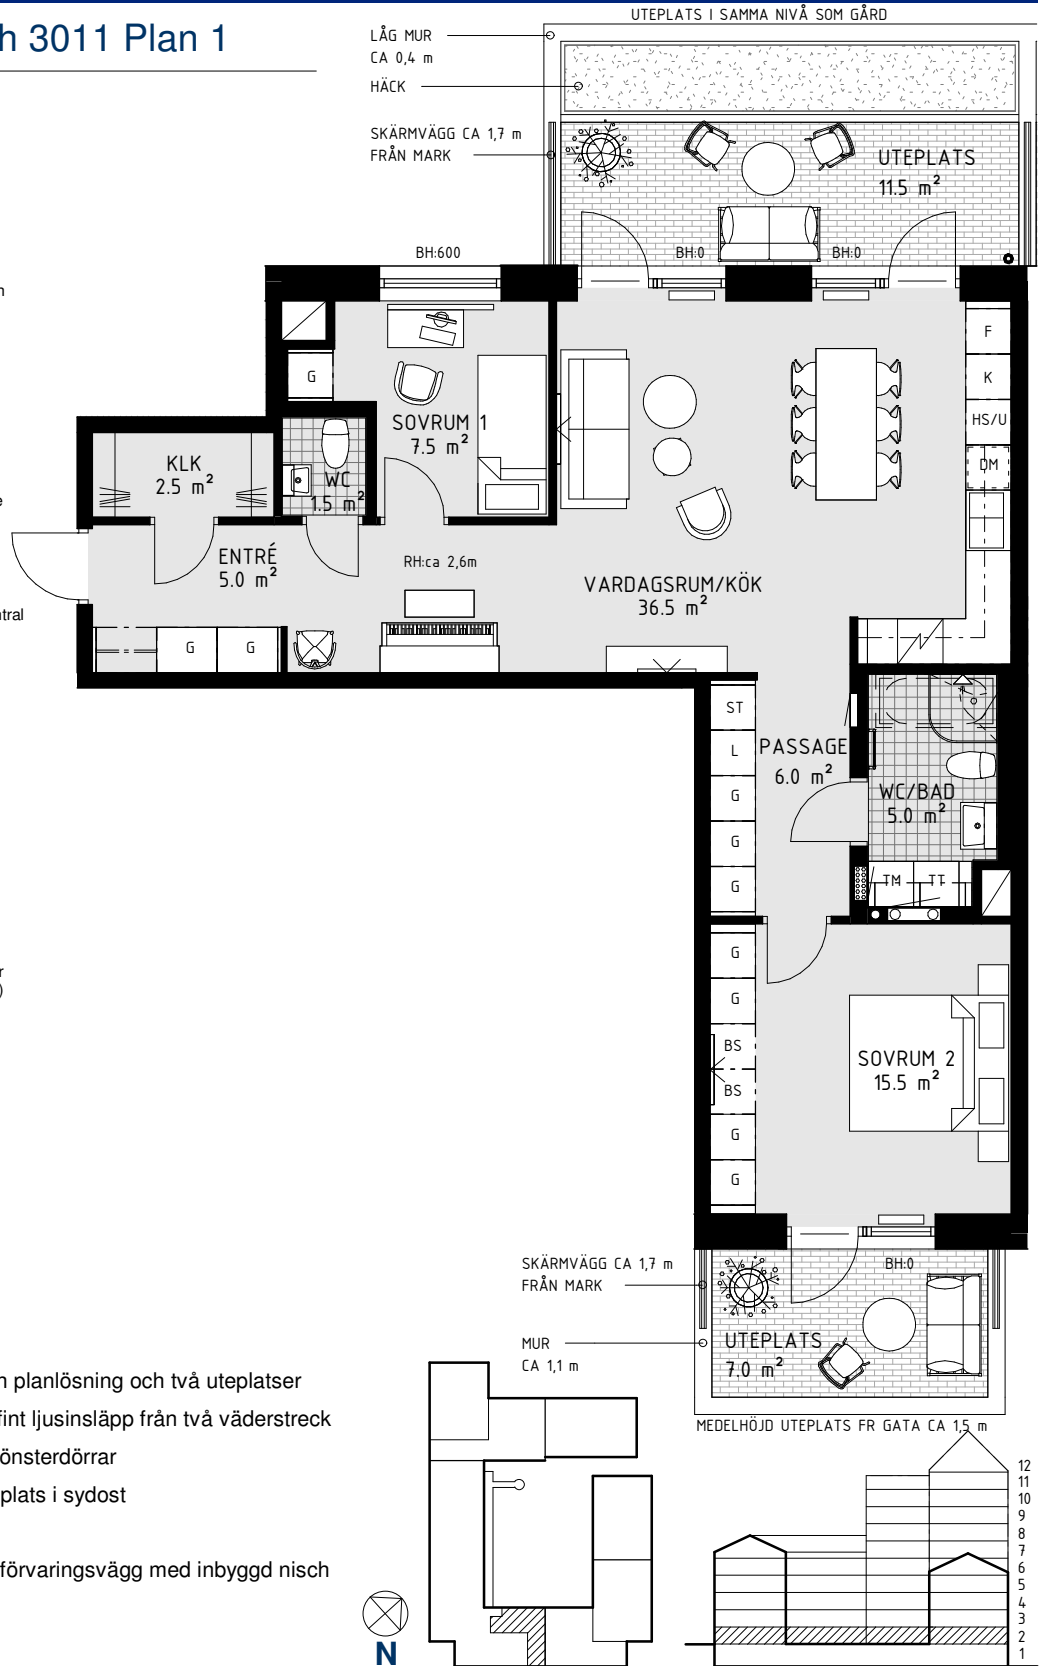

- Genomgångslägenhet med öppen planlösning och två uteplatser
- Stora fönster och glaspartier ger fint ljusinsläpp från två väderstreck
- Stor uteplats i nordväst med två fönsterdörrar
- Rymligt master bedroom med uteplats i sydost
- Badrum med möjlighet till badkar
- Bra förvaring i klädkammare och förvaringsvägg med inbyggd nisch
- Separat gäst-wc