


HSB BRF SPANJOLETTEN

4 RoK ca 87 m² Lgh 3021 3031 3041 3051 Plan 2-5 Alt. A

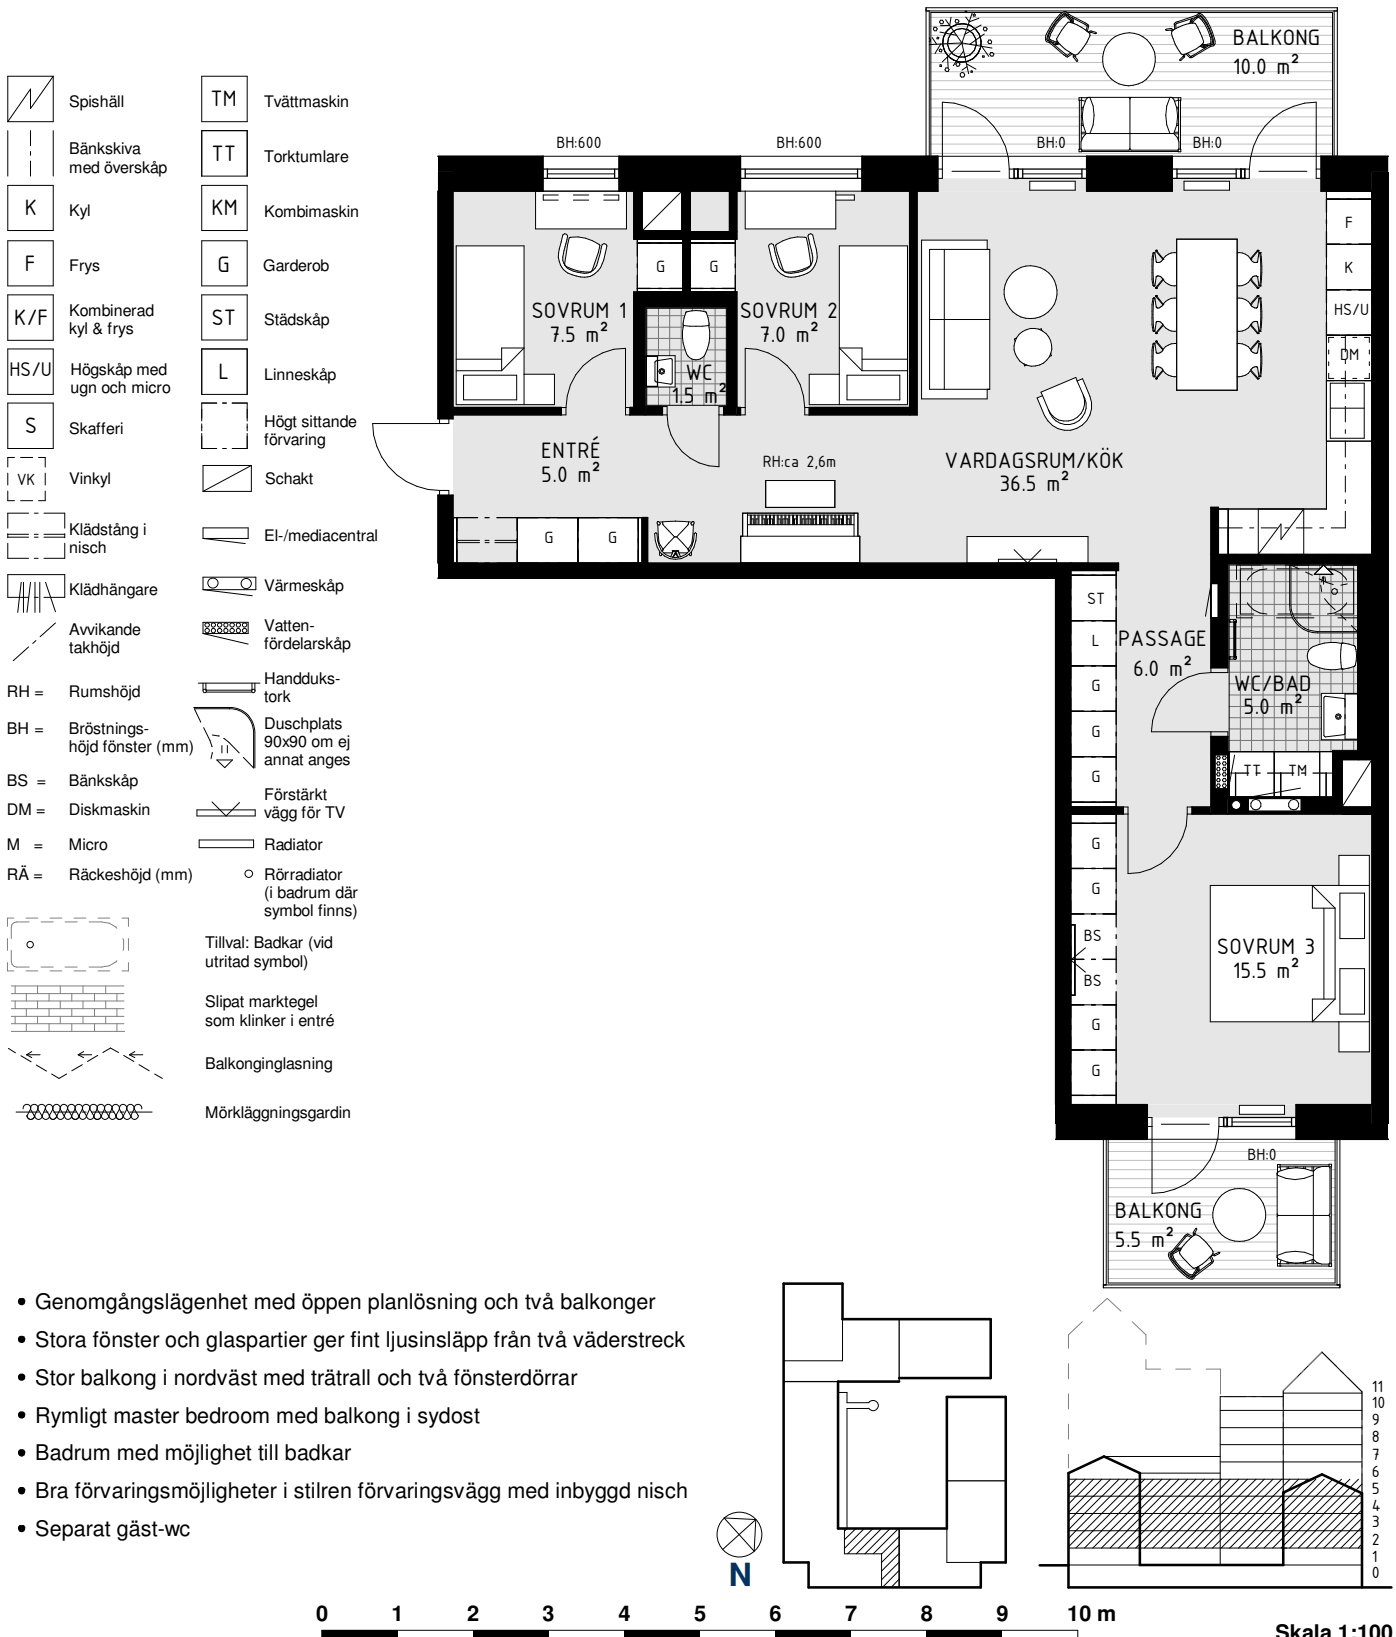

- Genomgångslägenhet med öppen planlösning och två balkonger
- Stora fönster och glaspartier ger fint ljusinsläpp från två väderstreck
- Stor balkong i nordväst med trätrall och två fönsterdörrar
- Rymligt master bedroom med balkong i sydost
- Badrum med möjlighet till badkar
- Bra förvaringsmöjligheter i stilren förvaringsvägg med inbyggd nisch
- Separat gäst-wc