



# HSB BRF SPANJOLETTEN

3 RoK ca 80 m<sup>2</sup> Lgh 5043 5053 5063 5073 5083 5093 5103 5113 Plan 4-11

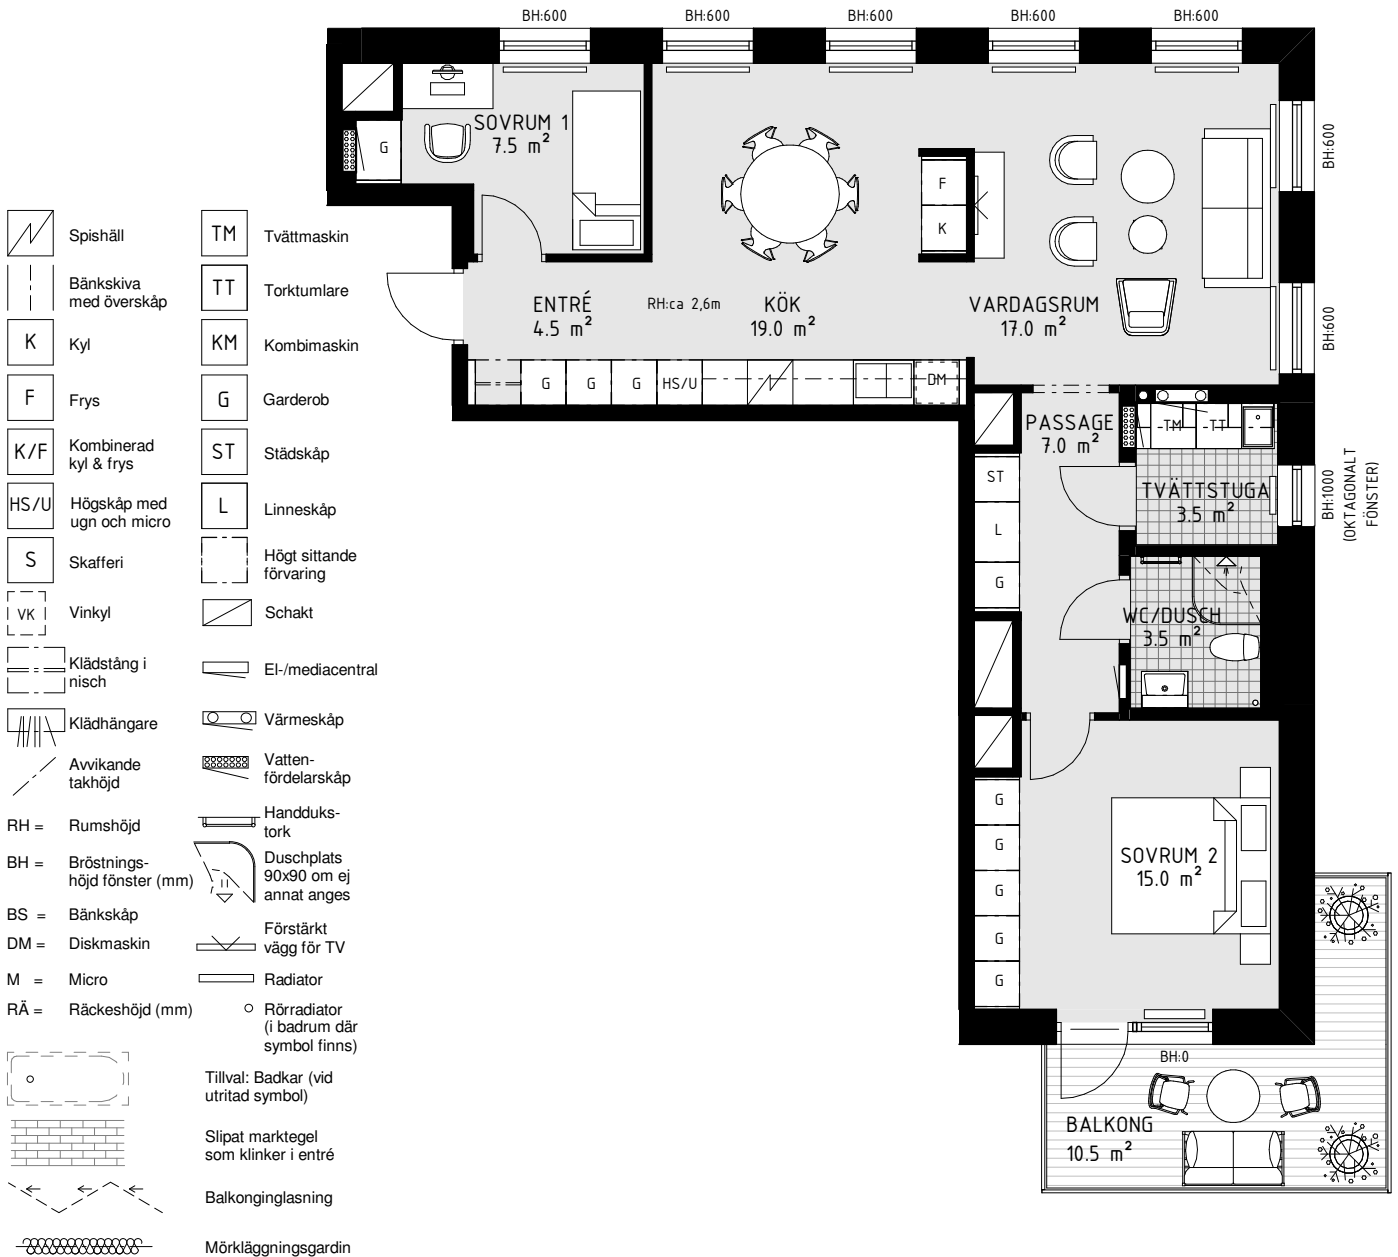

- Ljus hörmlägenhet med fönster i tre väderstreck
- Stor balkong över hörn med utsikt från sydost till nordväst
- Trätrall på balkong
- Rymligt kök och vardagsrum
- Tvättstuga med åttakantigt fönster
- Bra förvaringsmöjligheter i stilrena förvaringsväggar

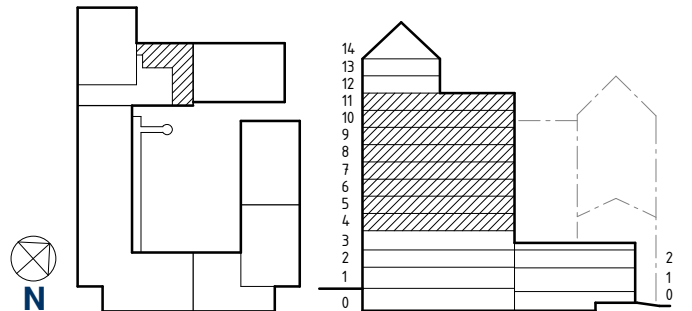

0 1 2 3 4 5 6 7 8 9 10 m

Skala 1:100