

# BOFAKTABLAD


HSB Skåne  
Brf. Pokalen  
Lunds Kommun

DATUM: 2014-07-01

## 2 RoK 59 m<sup>2</sup>

*Planlösning - Tillval*

Plan 2 lgh nr 5  
Plan 3 lgh nr 10  
Plan 4 lgh nr 15  
Plan 5 lgh nr 20  
Plan 6 lgh nr 24  
Plan 7 lgh nr 28

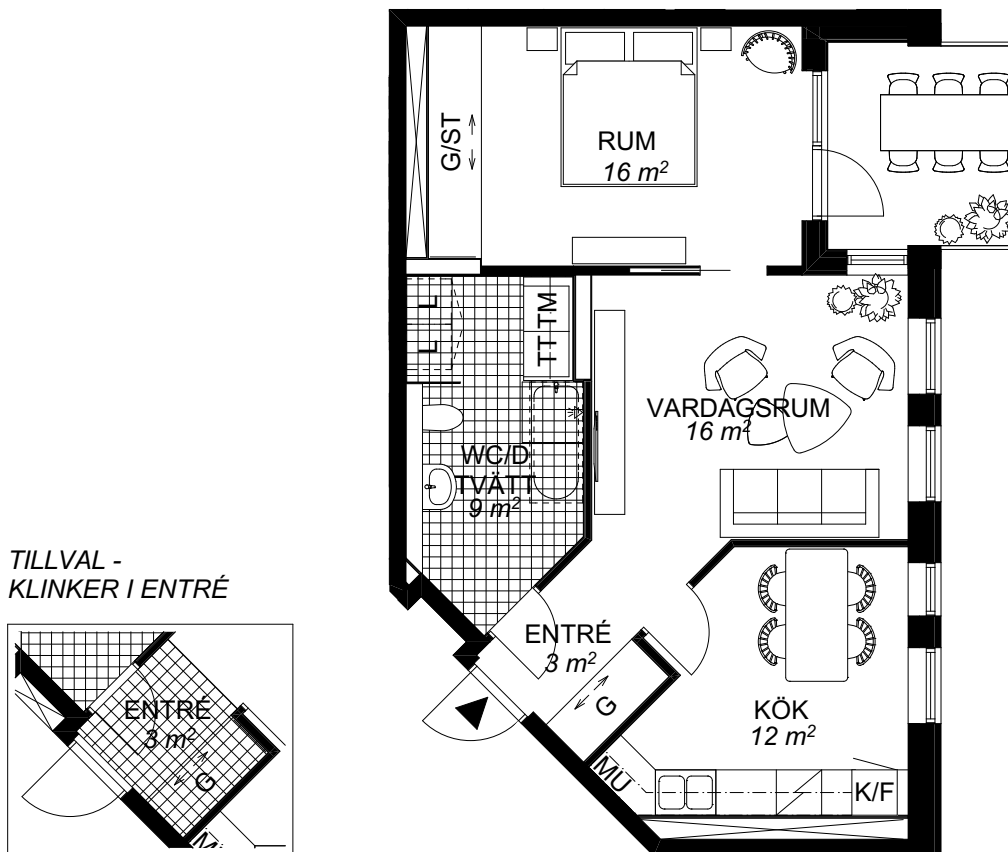


RUMSHÖJD CA 2,6 m

### FÖRKLARINGAR

- |  |                         |  |              |  |                               |
|--|-------------------------|--|--------------|--|-------------------------------|
|  | SKJUTDÖRRS-<br>GARDEROB |  | KYL/FRYS     |  | TVÄTTMASKIN                   |
|  | LINNESKÅP               |  | SPISHÄLL/UGN |  | TORKTUMLARE                   |
|  | VALBART                 |  | MIKROVÅGSUGN |  | PLATS FÖR STÄD-<br>UTRUSTNING |

SKALA 1:100 (A4)

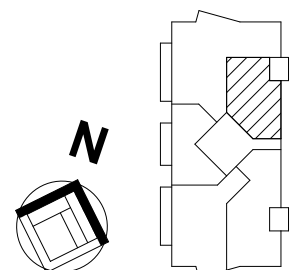

RÄTT TILL ÄNDRINGAR FÖRBEHÅLLES  
INKLÄDNADER AV KANALISATION I TAK KAN FÖREKOMMA

YTANGIVELSER INKLUDERAR FAST INREDNING  
YTANGIVELSER ÄR PRELIMINÄRA