


HSB BRF ARKADEN VÄXJÖ


3 ROK, 92 kvm

HUS: D PLAN: 6 LGH NR: 028

LANTMÄTERINUMMER: 1503

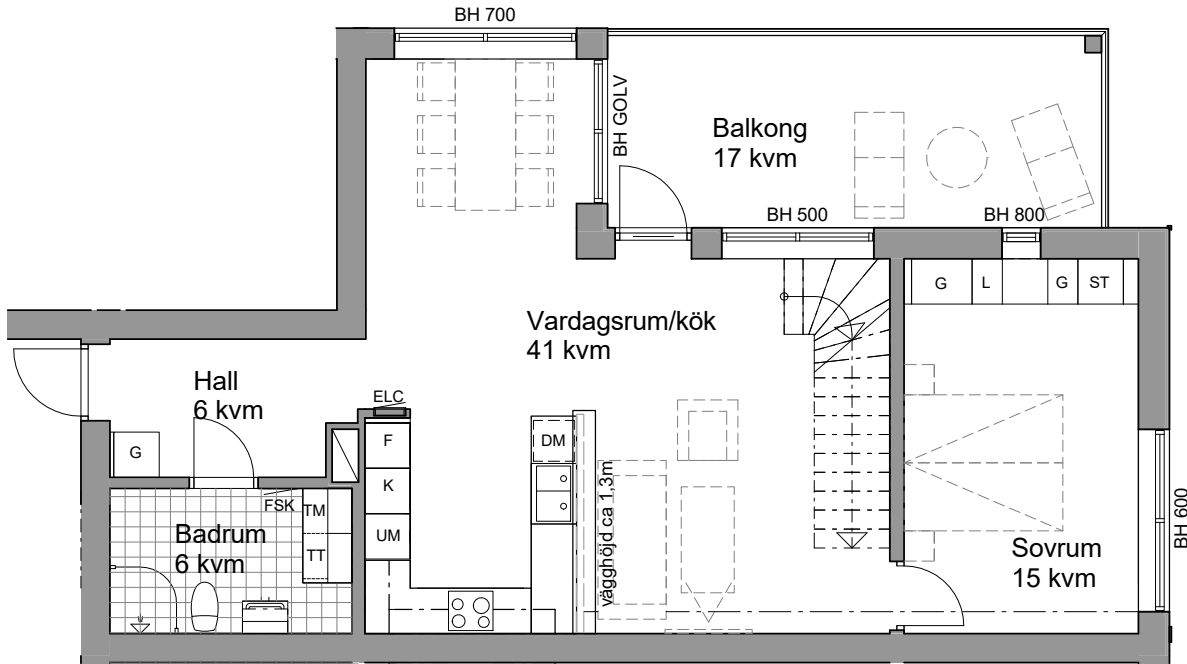

PLAN 6

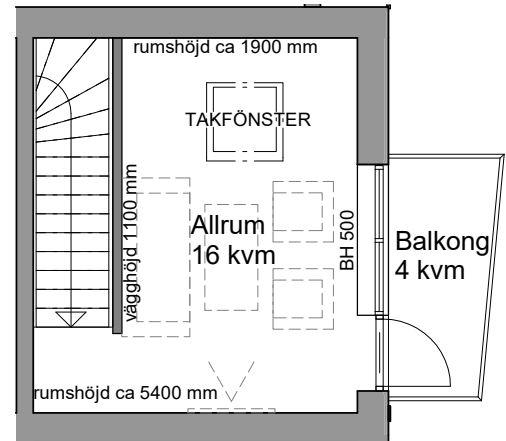

PLAN 7


Rumshöjd = 2 500

BH Bröstningshöjd fönster

SKALA 1:100



- | | |
|------------------------------------|--------------------------------|
| G Garderob | Häll med underbyggnadsugn |
| L Linneskåp | Induktionshäll |
| ST Städnredning | Överskåp |
| TM Tvättmaskin | Mikrovågsugn i väggskåp |
| TT Torktumlare | Skjutdörrsgarderob |
| Schakt | Hylla i klädkammare |
| K Kyl | Inklädnad tak |
| F Frys | ELC Elcentral/Mediaskåp |
| K/F Kyl/Frys | FSK Fördelarskåp |
| DM Diskmaskin | |
| UM Högsåp med ugn och mikro | |

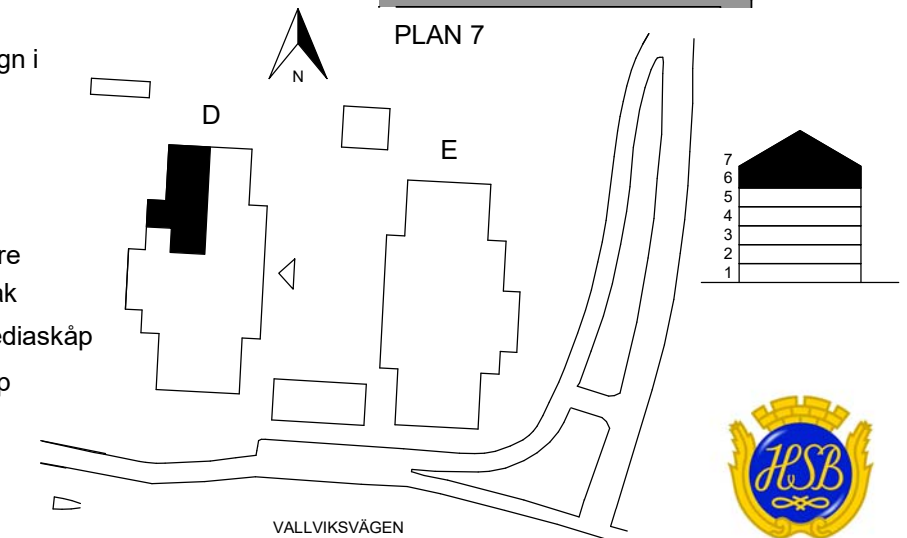

hsb.se



HSB - där möjligheterna bor

OBS Kvadratmeter i rummen utgör inte hela bostadsytan. Rätt till ändringar förbehålles