

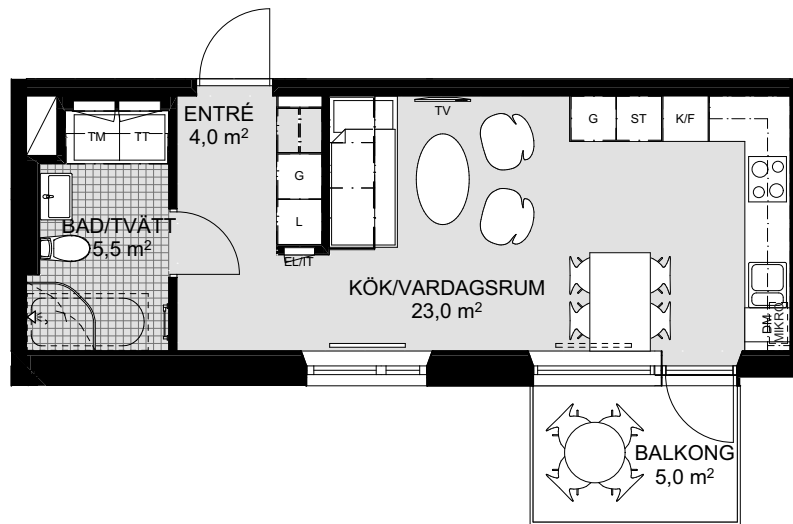


HSB BRF SANNAPARKEN

1 RoK ca 33 m² Lgh 1044 Plan 4

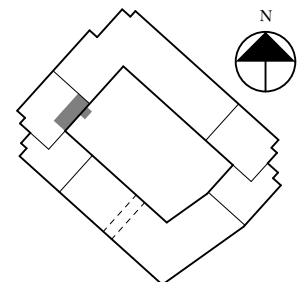

- Generös balkong mot gård
- Stora fönsterpartier med mycket ljusinsläpp och vinklade smyggar
- 2,70 i takhöjd
- Compact living med smart förvaringslösning ovanför säng

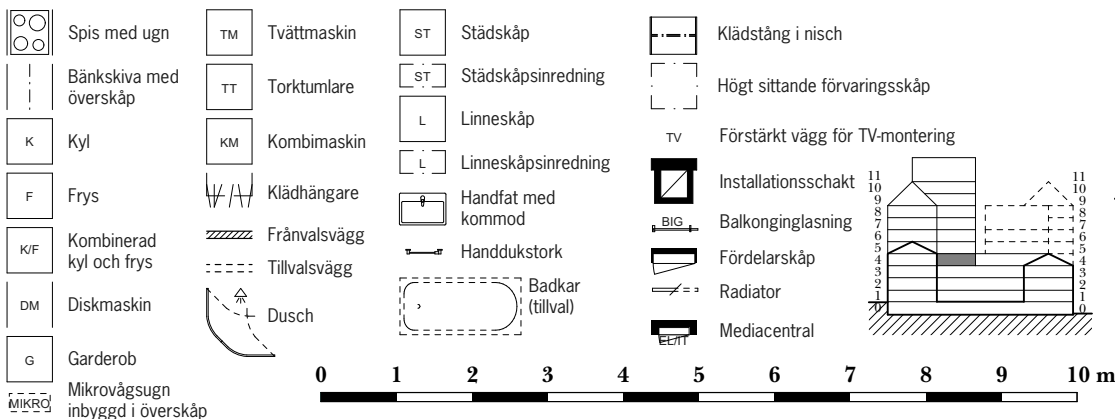

Skala 1:100