



HSB BRF SANNAPARKEN

3 RoK ca 79,5 m² Lgh 5024 5034 5044 Plan 2-4

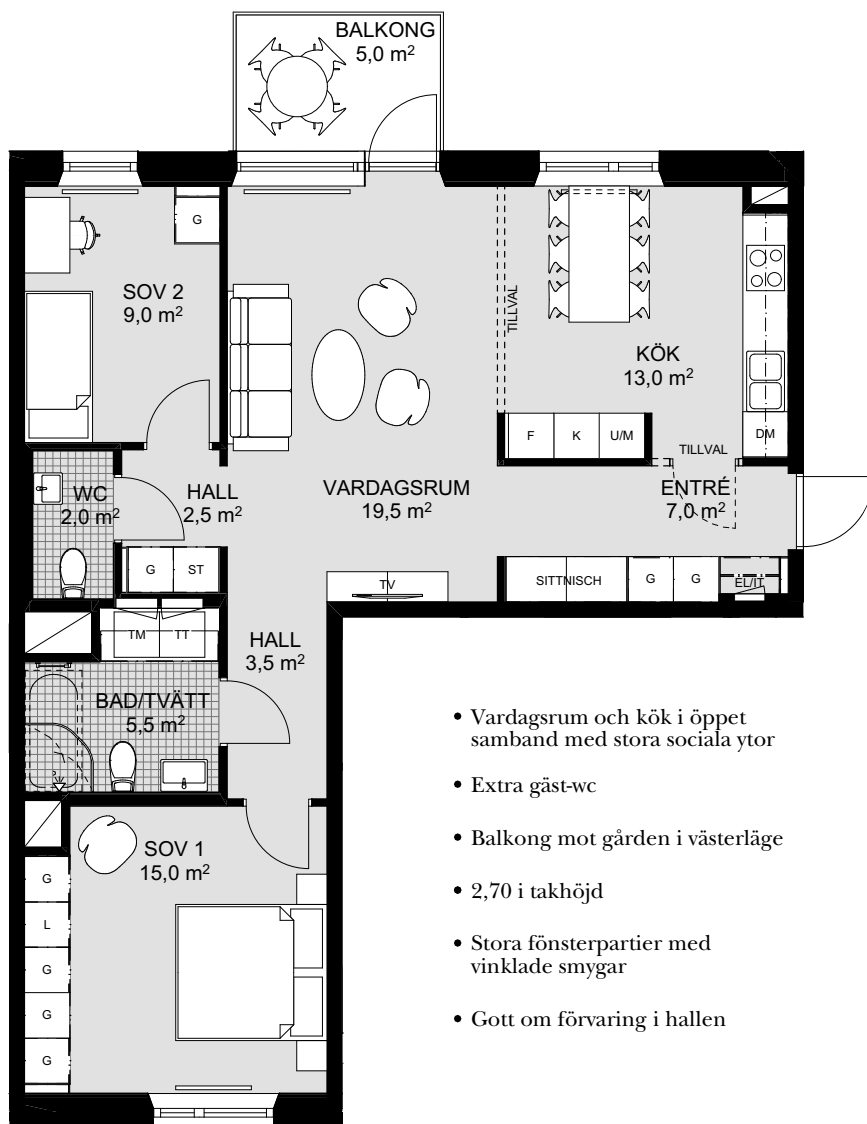

- Vardagsrum och kök i öppet samband med stora sociala ytor
- Extra gäst-wc
- Balkong mot gården i västerläge
- 2,70 i takhöjd
- Stora fönsterpartier med vinklade smygar
- Gott om förvaring i hallen

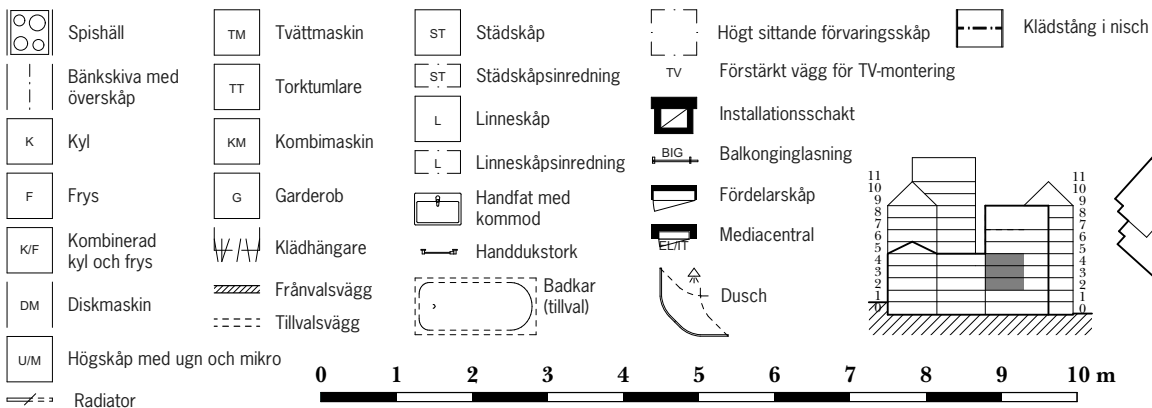

0 1 2 3 4 5 6 7 8 9 10 m

Skala 1:100