


HSB BRF SANNAPARKEN

4 RoK ca 88,5 m² Lgh 5042 Plan 4

- Stora fönsterpartier med vinklade smygar
- Inglasad hörnbalkong med fin utsikt mot Kungsladugård
- Generös klädkammare i sovrum
- Flexibel planlösning med möjlighet att välja bort ett sovrum
- 2,70 i takhöjd
- Vardagsrum och fint vinkelkök i öppet samband med stora sociala ytor

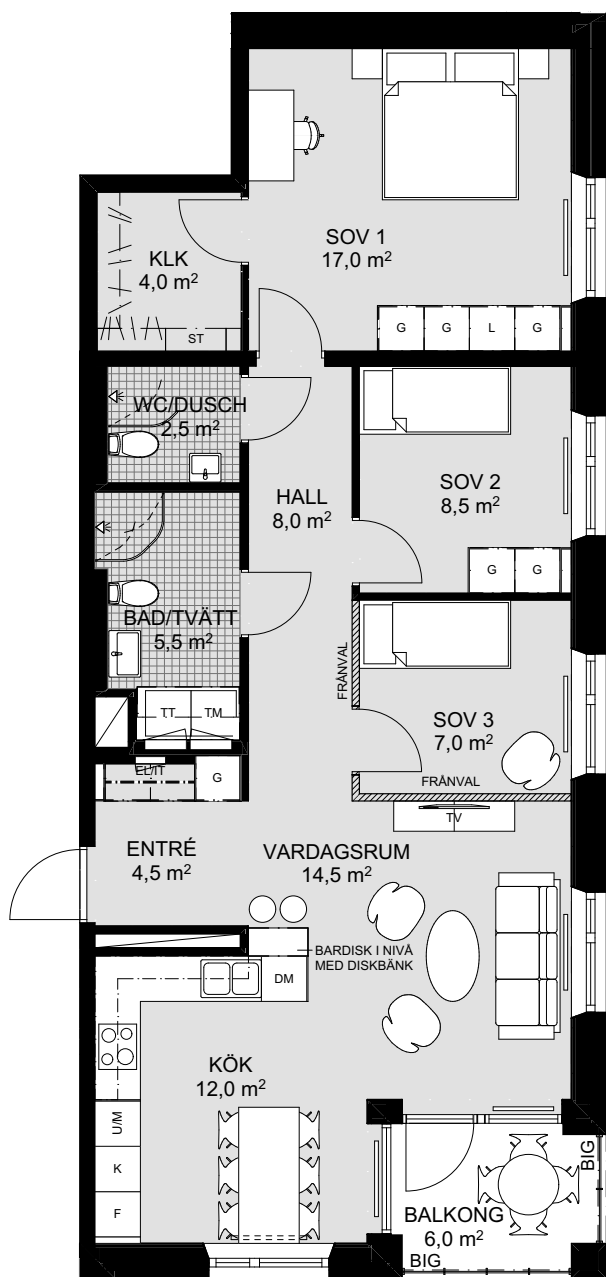

— Radiator

TV Förstärkt vägg för TV-montering

— Högt sittande förvaringskåp

Spishäll

Bänkskiva med överskåp

K Kyl

F Frys

K/F Kombinerad kyl och frys

DM Diskmaskin

U/M Högskåp med ugn och mikro

Dusch

TM Tvättmaskin

TT Torktumlare

KM Kombimaskin

G Garderob

— Klädhängare

— Frånvalsvägg

— Tillvalsvägg

Badkar (tillval)

— Klädstång i nisch

ST Städskåp

— Städskåpsinredning

L Linneskåp

— Linneskåpsinredning

Handfat med kommod

— Handdukstork

BIG Balkonginglasning

— Installationsschakt

Mediacentral

Fördelarskåp

0 1 2 3 4 5 6 7 8 9 10 m

www.hsb.se

Skala 1:100



HSB – där möjligheterna bor