



# HSB BRF SANNAPARKEN


1 RoK ca 38,5 m<sup>2</sup> Lgh 8011 Plan 1

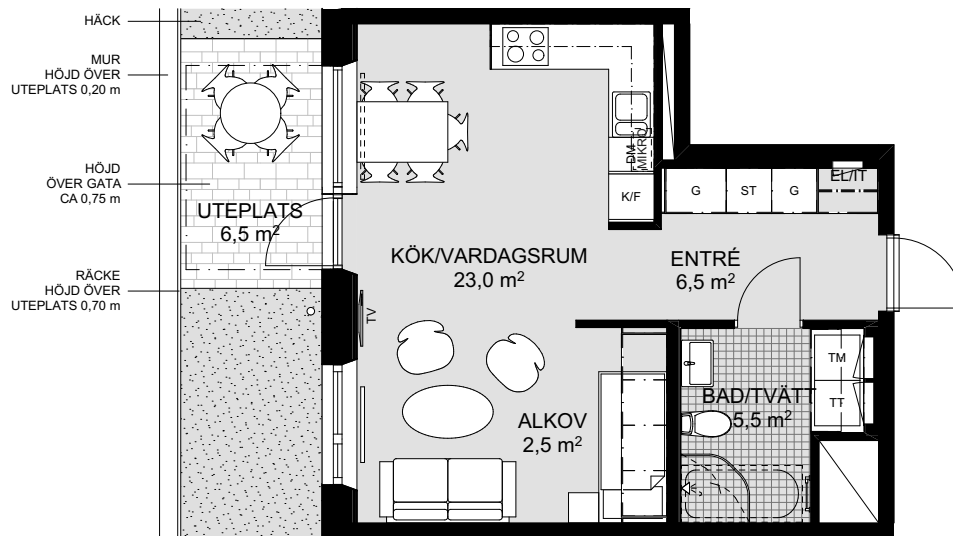

- Upphöjd uteplats i sydväst
- Stora fönsterpartier med vinklade smyggar
- 2,70 i takhöjd
- Compact living med kvadratsmart förvaringslösning ovanför säng i alkov
- Vardagsrum och fint vinkelkök i öppet samband

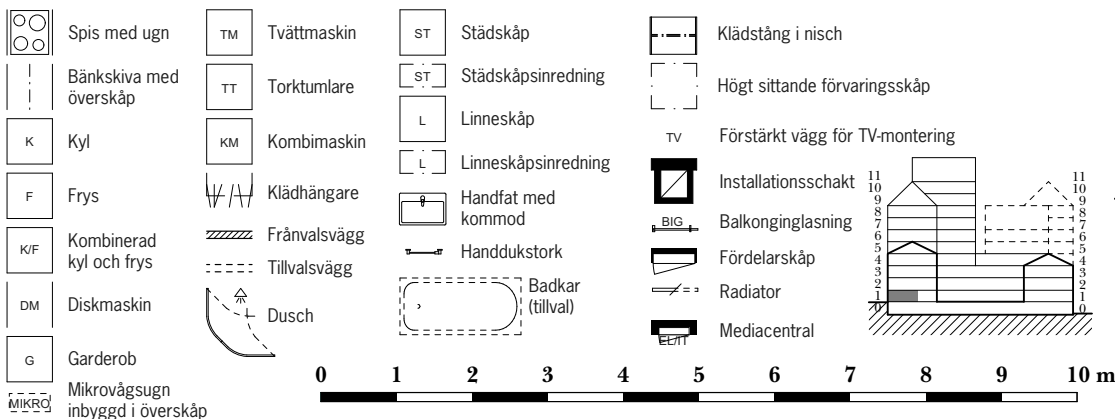

0 1 2 3 4 5 6 7 8 9 10 m

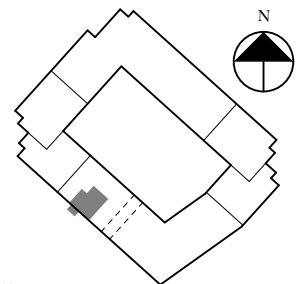

Skala 1:100