

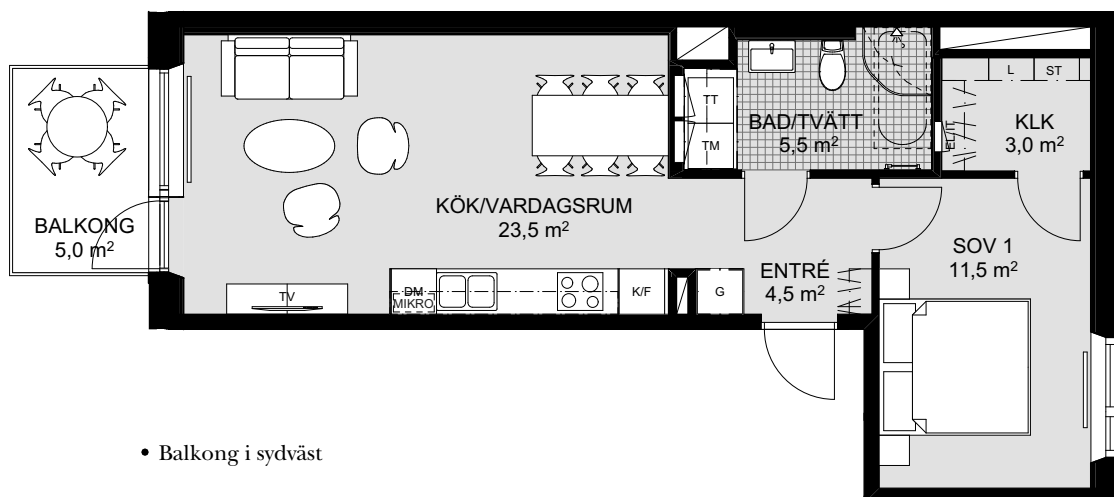


# HSB BRF SANNAPARKEN

2 RoK ca 49,5 m<sup>2</sup> Lgh 8023 8033 8043 Plan 2-4

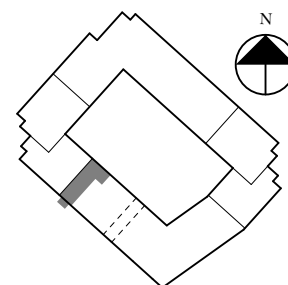

- Balkong i sydväst
- Kök och vardagsrum med stora och flexibla sociala ytor
- Generös klädkammare i sovrum
- 2,70 i takhöjd
- Stora fönsterpartier med vinklade smygar

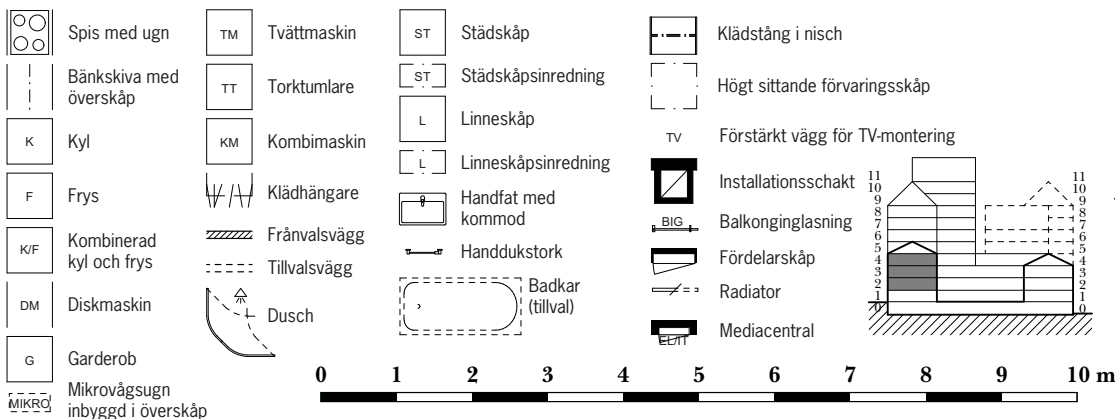

Skala 1:100