

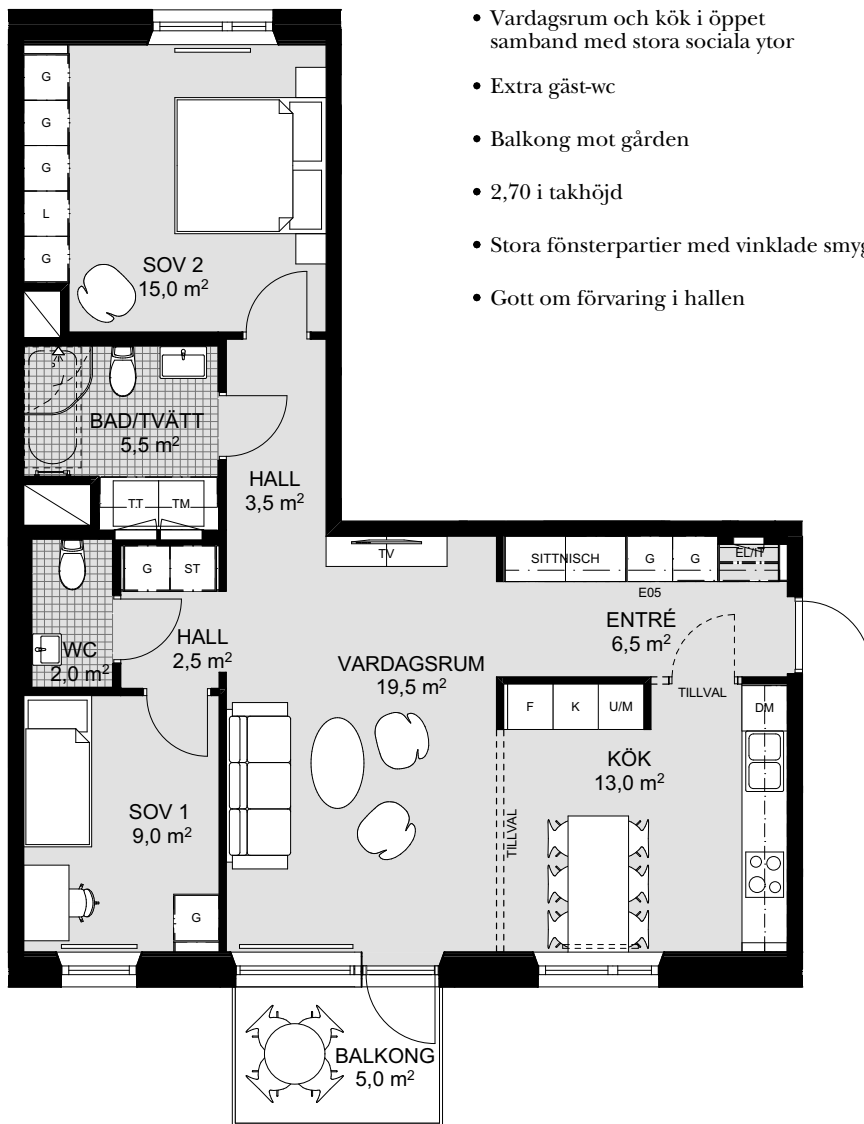


# HSB BRF SANNAPARKEN

3 RoK ca 80 m<sup>2</sup> Lgh 2021 2031 Plan 2-3

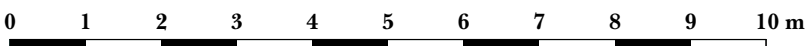

- Vardagsrum och kök i öppet samband med stora sociala ytor
- Extra gäst-wc
- Balkong mot gården
- 2,70 i takhöjd
- Stora fönsterpartier med vinklade smygar
- Gott om förvaring i hallen

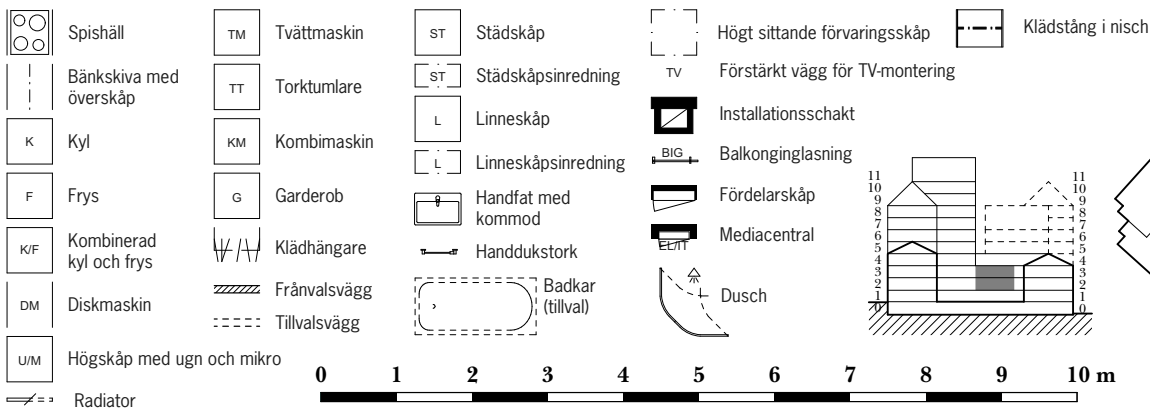

Skala 1:100