



HSB BRF SPANJOLETTEN

2 RoK ca 57,5 m² Lgh 5011 Plan 1

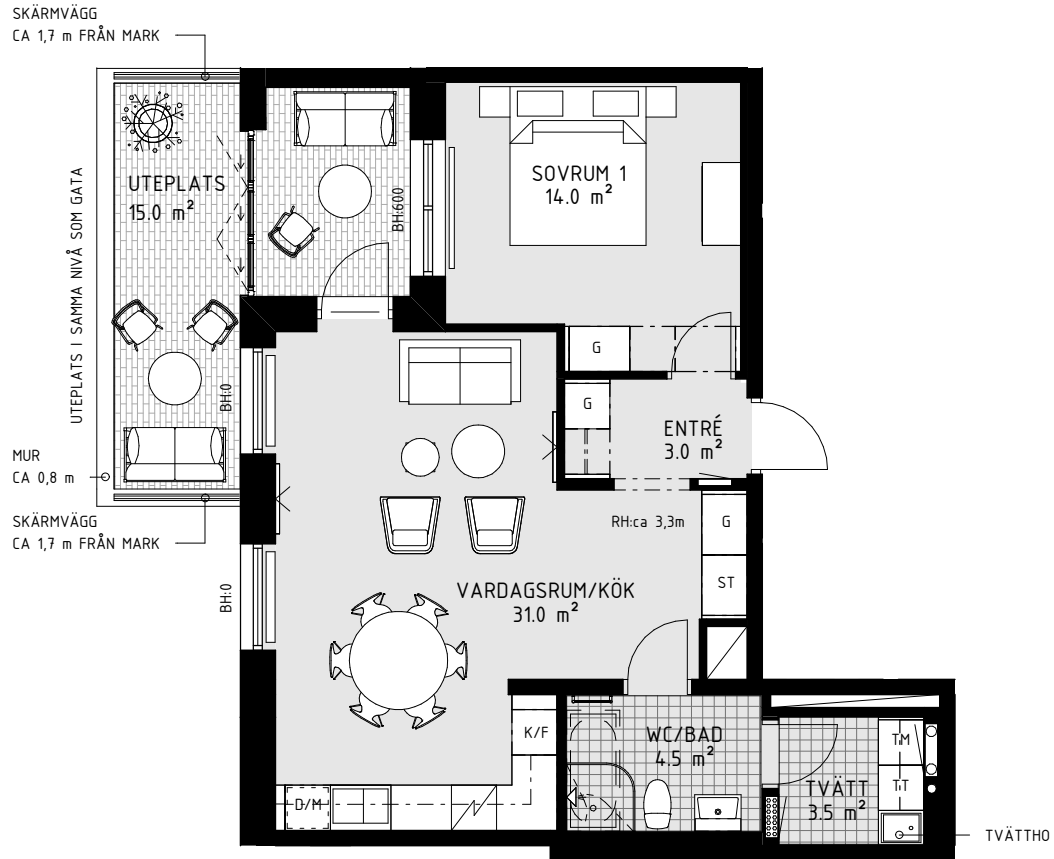

	Spishäll		Högsåp med ugn och micro		Garderob		Klädhängare		Handdukstork	RH = Rumshöjd		Tillval badkar (vid utritad symbol)
	Bänkskiva med överskåp		Skafteri		Städsåp		Klädstång i nisch		Duschplats 90x90 om ej annat anges	BH = Bröstningshöjd fönster (mm)		Slipat markegavel som klinker i entré
	Kyl		Tvättmaskin		Linnesåp		Schakt		Förstärkt vägg för TV	BS = Bänksåp i nisch		Balkongglasning
	Frys		Torktumlare		Högt sittande förvaring		El-/mediacentral		Radiator	DM = Diskmaskin		Avvikande takhöjd
	Kombinerad kyl & frys		Kombimaskin		Vinkyl		Vattenfördelarsåp		Rörradiator (i badrum där symbol finns)	M = Micro		Mörkläggningsgardin
							Värmesåp			RA = Räckeshöjd (mm)		

- Umgängesytor i öppen planlösning med stora fönster i sydväst
- Stor uteplats i sydost förses med inglasning i form av vikväggar
- Badrum med möjlighet till badkar
- Ca 3,3 meter i takhöjd
- Tvättstuga

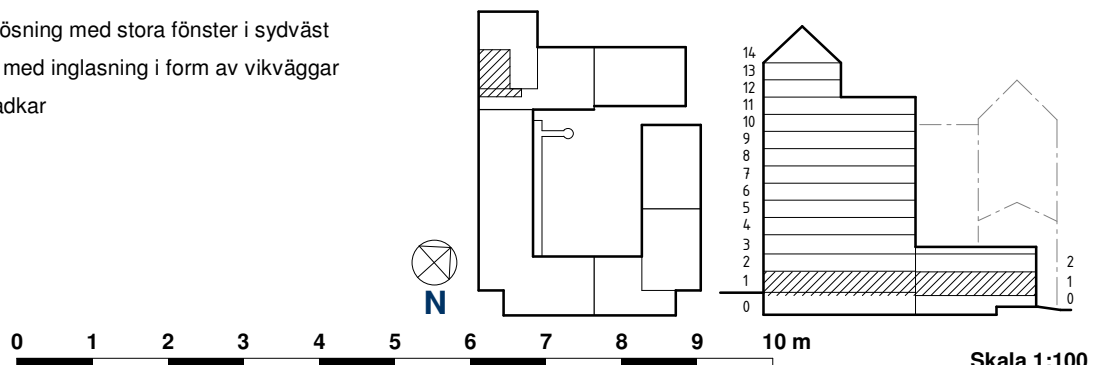

Skala 1:100