

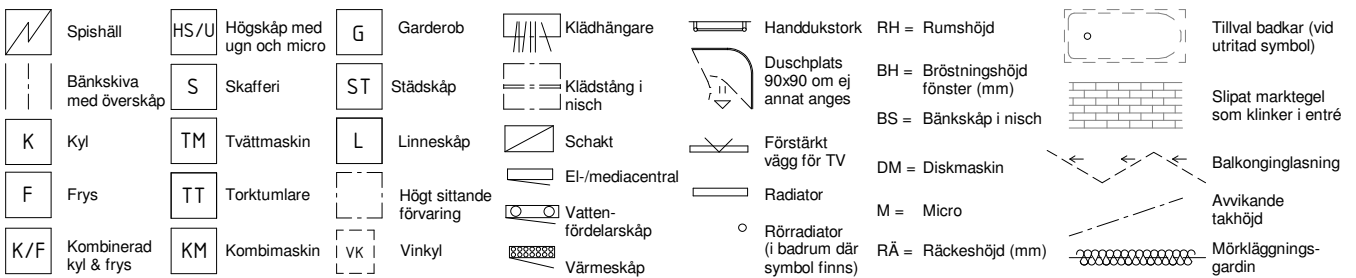


HSB BRF SPANJOLETTEN

2 RoK ca 40,5 m² Lgh 5121 Plan 12

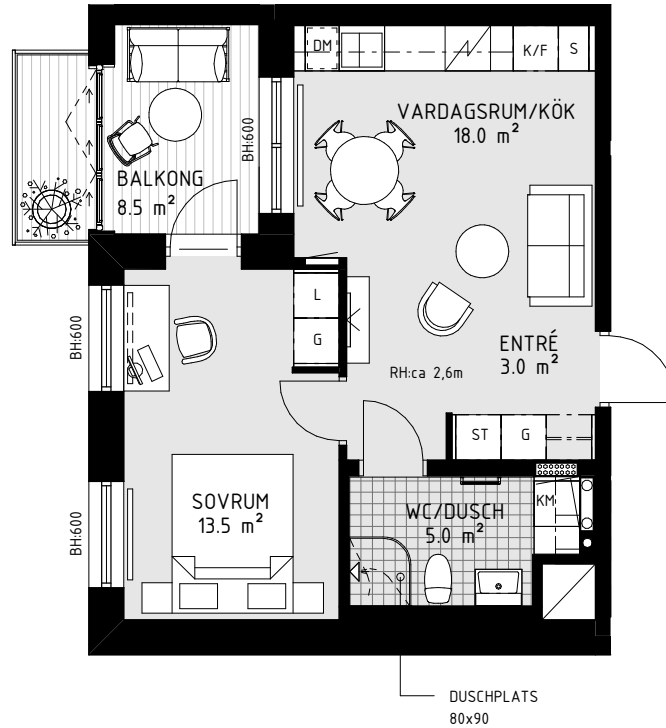

- Välplanerad lägenhet med utsikt
- Stor balkong i sydväst med trätrall och inglasning med vikväggar
- Badrum med kombitvättmaskin

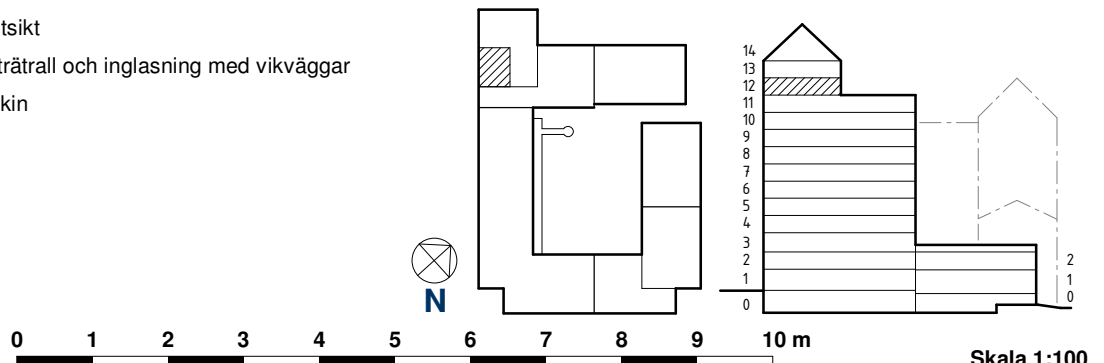

Skala 1:100