

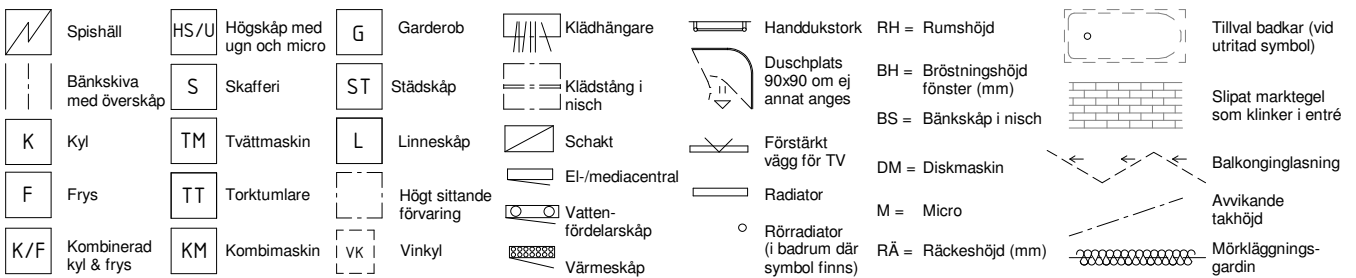


HSB BRF SPANJOLETTEN

3 RoK ca 86 m² Lgh 2071 2081 2091 Plan 7-9 Alt. B

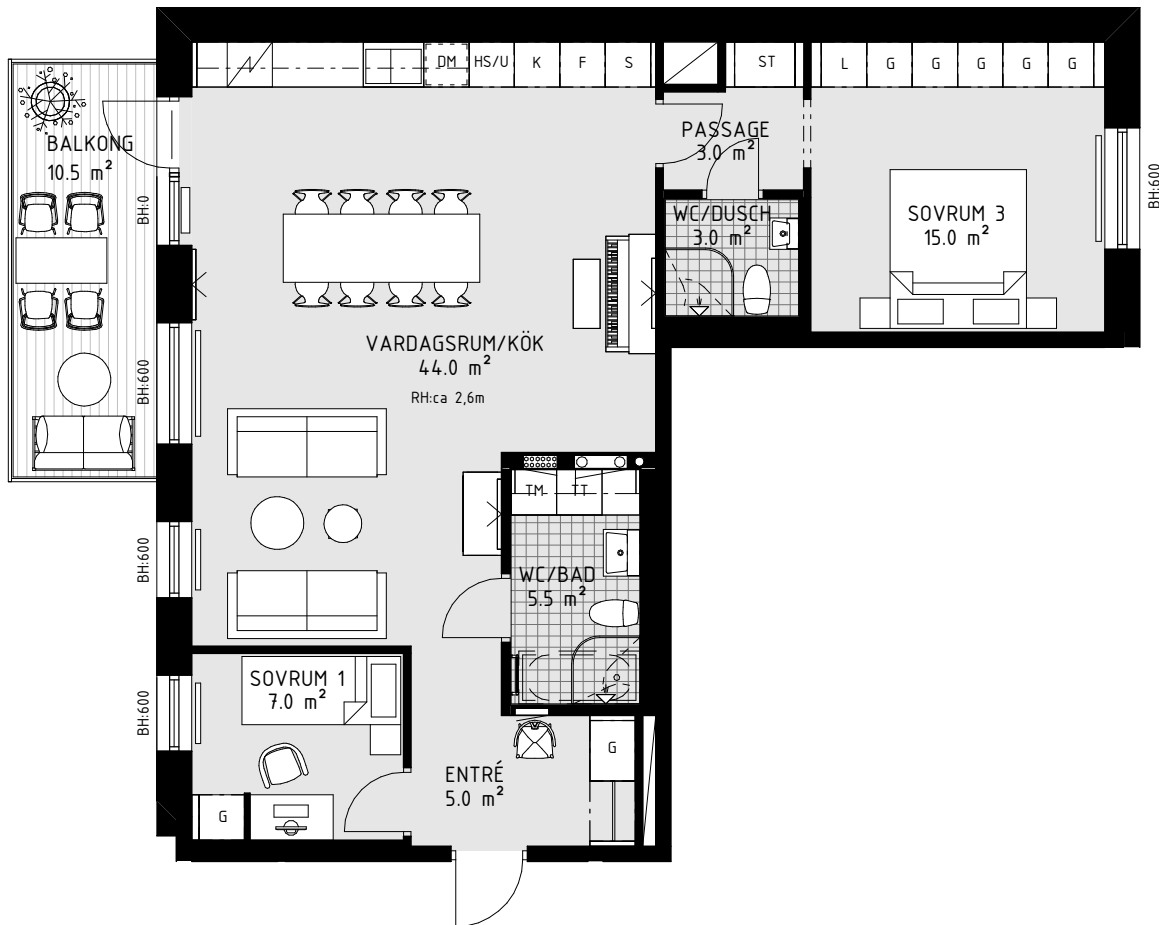

- Rymlig genomgångslägenhet med umgängesytor i öppen planlösning
- Stor balkong i sydväst med trätrall
- Master bedroom med wc/dusch
- Badrum med möjlighet till badkar
- Bra förvaringsmöjligheter i stilren förvaringsvägg

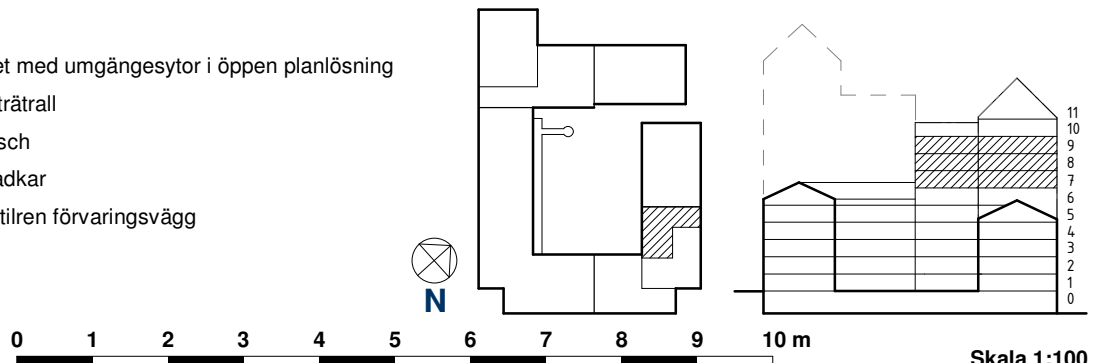

Skala 1:100