

HSB BRF SPANJOLETTEN

4 RoK ca 86+39,5 m² etage = Total 125,5 m² Lgh 2101 Plan 10-11


Premium



ENTRÉPLAN

	Spishäll		Högskap med ugn och micro		Garderob		Klädhängare		Handdukstork	RH = Rumshöjd		Tillval badkar (vid utritad symbol)
	Bänkskiva med överskåp		Skafteri		Städskap		Klädstång i nisch		Duschplats 90x90 om ej annat anges	BH = Bröstningshöjd fönster (mm)		Slipat markegöl som klinker i entré
	Kyl		Tvättmaskin		Linneskap		Schakt		Förstärkt vägg för TV	BS = Bänkskåp i nisch		Balkongglasning
	Frys		Torktumlare		Högt sittande förvaring		El-/mediacentral		Radiator	DM = Diskmaskin		Avvikande takhöjd
	Kombinerad kyl & frys		Kombimaskin		Vinkyl		Vattenfördelarskåp		Rörradiator (i badrum där symbol finns)	M = Micro		Mörkläggningsgardin
							Värmeskåp			RA = Räckeshöjd (mm)		

- Etagelägenhet med ljusa umgäsesytor i öppen planlösning
- Stor balkong i sydväst med trätrall
- Kök med vinkyl i köksö och bänkskiva i natursten
- 1-stavsparkett i hela lägenheten och målad träpanel på vägg i trappa
- Master bedroom med wc/dusch
- Två badrum, ett med dusch och bastu, ett med möjlighet till badkar
- Bra förvaringsmöjligheter i stilren förvaringsvägg
- Övervåning med rymligt sovrum, separat gäst-wc och inglasad takterrass

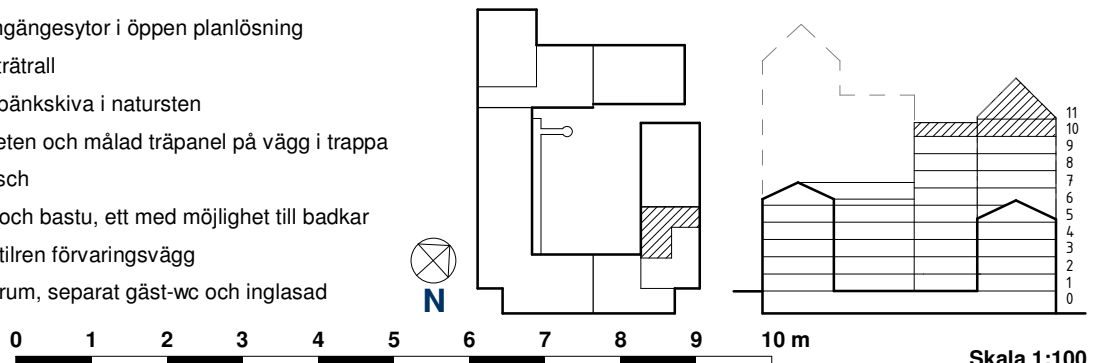

Skala 1:100