



HSB BRF SPANJOLETTEN


1 RoK ca 37,5 m² Lgh 1003 Plan 0

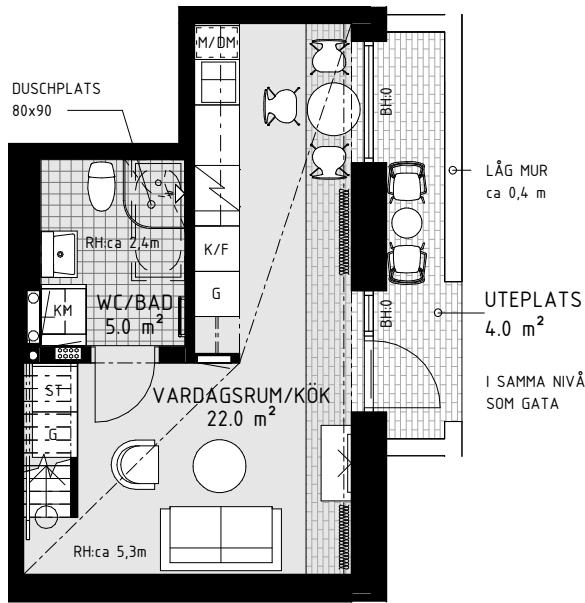


ENTRÉPLAN

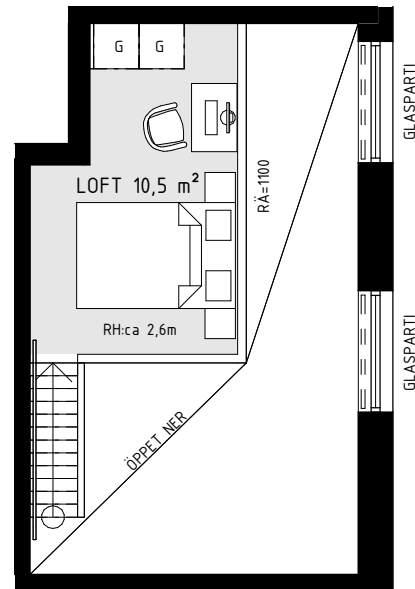

ÖVRE PLAN

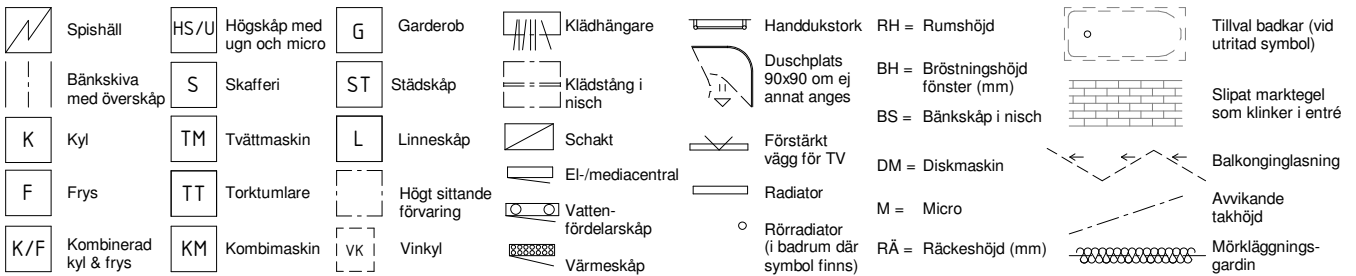

- Studiolägenhet med loft och 5 meter i takhöjd
- Privat entré från gatan
- Uteplats i nordost omgärdad av låga tegelmurar
- Kök, loft, trappa och förvaring som en designad enhet
- Entré- & glasparti i ek. Ca 4,8 meter högt
- Plats för 160 säng och arbetsplats på loft
- Vattenburen golvvärme i entréplan & inbyggd radiator vid glasparti
- Insynsskydd & mörkläggningsgardin

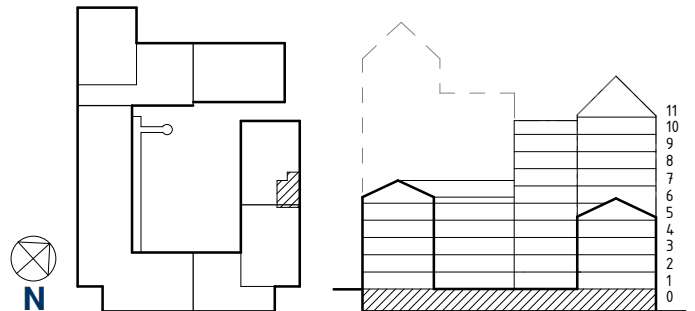

Skala 1:100