




# HSB BRF IDROTTSPARKEN, NYKVARN

5 ROK, 143,5 kvm


HUS: R13

PLAN: 0

LGH NR: 80

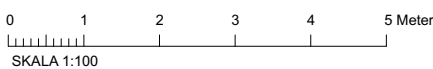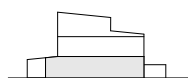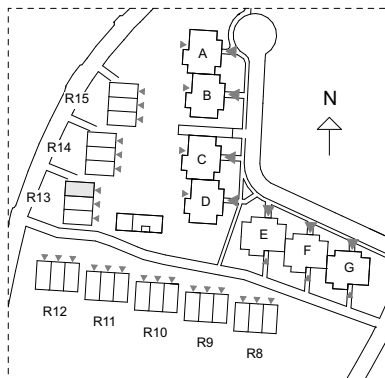

- |                                     |  |
|-------------------------------------|--|
| ST Städsåk                          | (TP) Förberett för tvättmaskin/torktumlare |
| KS Källsortering                    | Spis                                       |
| Schakt                              | DM Diskmaskin                              |
| VVS Värmepump                       | U/M Högsåk med ugn och mikro               |
| SG Skjutdörrsgarderob med klädstång | K Kyl                                      |
| ELC Elcentral                       | F Frys                                     |
| VUK Vattenutkastare                 | Väggsåk                                    |
| Strömbrytare                        | HT Handdukstork                            |
| Fast takbelysning                   | Eluttag (LU = lamputtag)                   |
| Lamputtag tak                       | Spotlight                                  |
| TV/D TV / internet-uttag            | Vägg/skåpmonterad lampa                    |
| Parkettrikning                      | Belysning under överskåk                   |
|                                     | Ev. parkettlist                            |

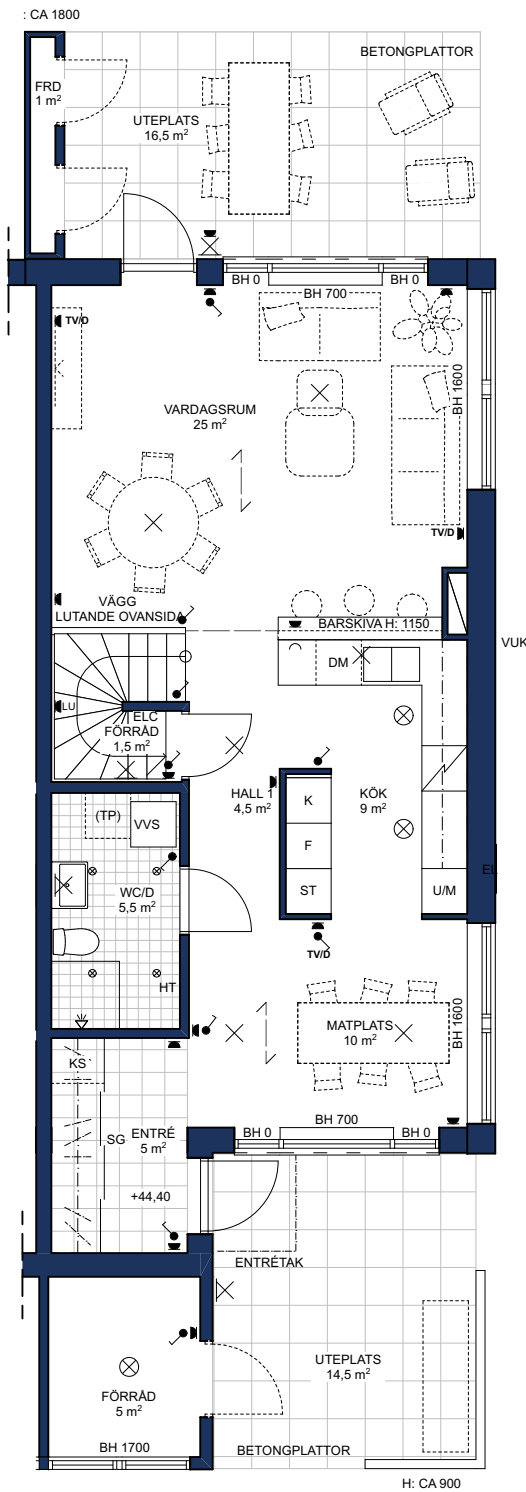

ENTRÉPLAN



Rumshöjd = 2 500 BH Bröstningshöjd fönster = 700  
Höjder gäller där ej annat anges.

OBS! Kvadratmeter i rummen utgör inte hela bostadsytan. Rätt till ändringar förbehålles.  
Ovanstående lägenhetsritning går ej att förändra utöver det som redovisas.

