



HSB BRF SPANJOLETTEN

2 RoK ca 50,5 m² Lgh 3013 Plan 1

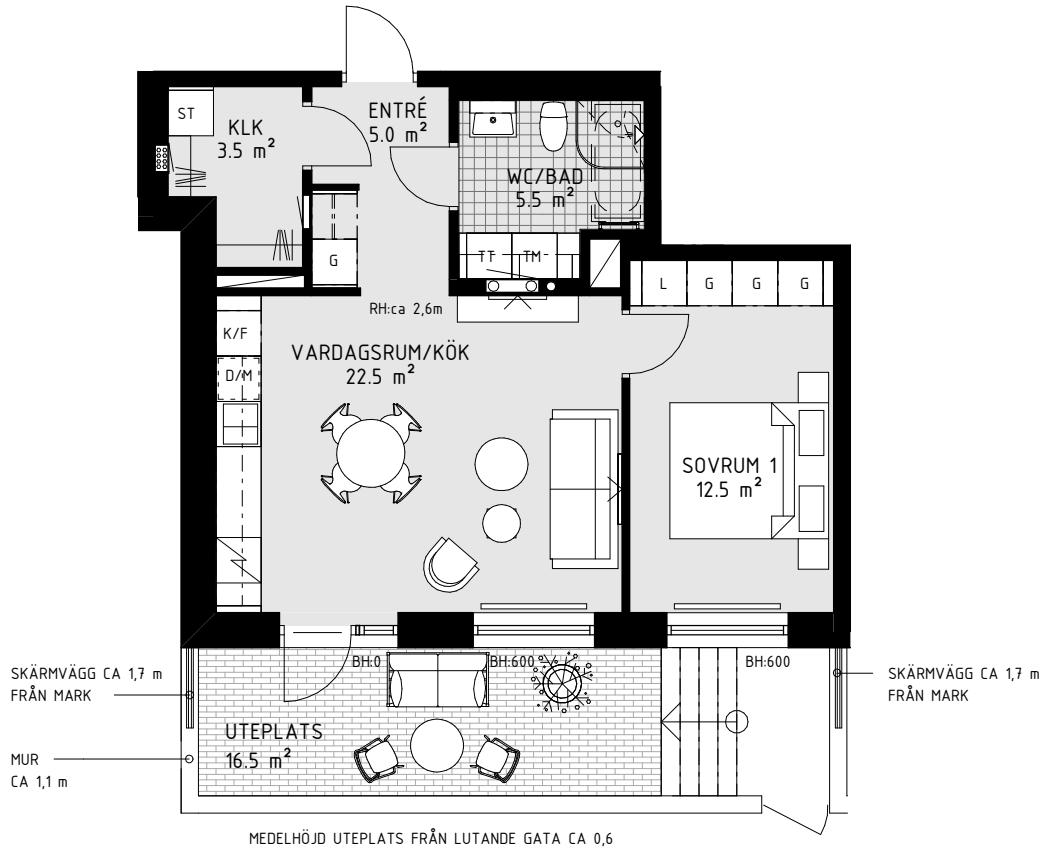

	Spishäll		Högskap med ugn och micro		Garderob		Klädhängare		Handdukstork	RH = Rumshöjd		Tillval badkar (vid utritad symbol)
	Bänkskiva med överskåp		Skafteri		Städskap		Klädstång i nisch		Duschplats 90x90 om ej annat anges	BH = Bröstningshöjd fönster (mm)		Slipat markegavel som klinker i entré
	Kyl		Tvättmaskin		Linneskap		Schakt		Förstärkt vägg för TV	BS = Bänkskåp i nisch		Balkonginglasning
	Frys		Torktumlare		Högt sittande förvaring		El-/mediacentral		Radiator	DM = Diskmaskin		Avvikande takhöjd
	Kombinerad kyl & frys		Kombimaskin		Vinkyl		Vattenfördelarskåp		Rörradiator (i badrum där symbol finns)	M = Micro		Mörkläggningsgardin
							Värmeskåp			RA = Räckeshöjd (mm)		

- Tvåa med känsla av "miniradhus"
- Stor uteplats i sydost med trappa och smidesgrind mot gatan
- Fönsterdörr med cylinderlås fungerar som en alternativ entré
- Umgängesytor i öppen planlösning med stora fönster i sydost
- Badrum med möjlighet till badkar
- Bra förvaring i rymlig klädkammare

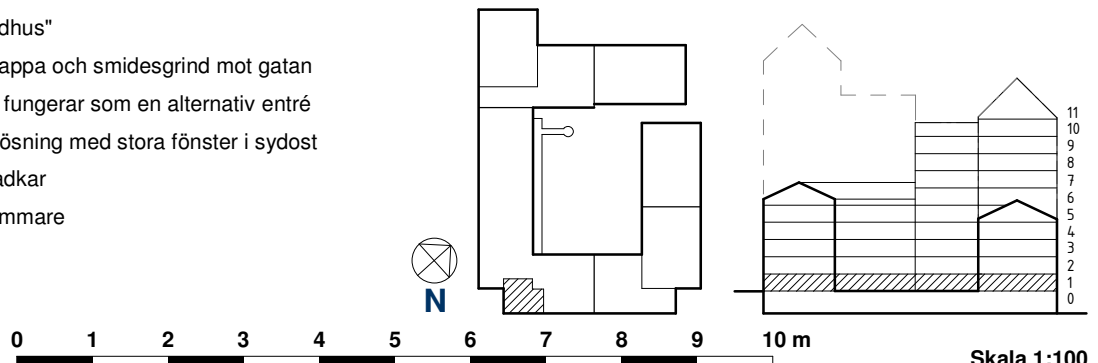

Skala 1:100