


HSB BRF SPANJOLETEN

4 RoK ca 91,5 m² Lgh 5032 Plan 3



	Spishäll		Högsåp med ugn och micro		Garderob		Klädhängare		Handdukstork	RH = Rumshöjd		Tillval badkar (vid utritad symbol)
	Bänkskiva med överskåp		Skaferi		Städsåp		Klädstång i nisch		Duschplats 90x90 om ej annat anges	BH = Bröstningshöjd fönster (mm)		Slipat markegavel som klinker i entré
	Kyl		Tvättmaskin		Linnesåp		Schakt		Förstärkt vägg för TV	DM = Diskmaskin		Balkongglasning
	Frys		Torktumlare		Högt sittande förvaring		El-/mediacentral		Radiator	M = Micro		Avvikande takhöjd
	Kombinerad kyl & frys		Kombimaskin		Vinkyl		Vattenfördelarsåp		Rörradiator (i badrum där symbol finns)	RA = Räckeshöjd (mm)		Mörkläggningsgardin
	Värmesåp											

- Luftig och ljus hörnlaggenhet med stora fönster i tre väderstreck
- Ca 2,95 meter i takhöjd i allrum och två sovrum
- Badrum med möjlighet till badkar
- Separat gäst-wc
- Två balkonger, en i nordväst och en stor i sydväst, med trätrall och inglasning med vikväggar

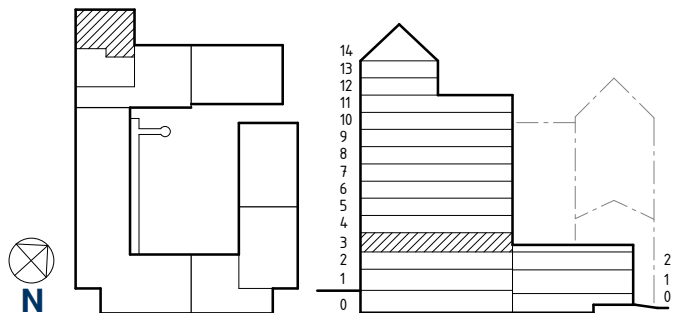

0 1 2 3 4 5 6 7 8 9 10 m

Skala 1:100