



HSB BRF SPANJOLETTEN

4 RoK ca 91 m² Lgh 5112 5122 Plan 11-12

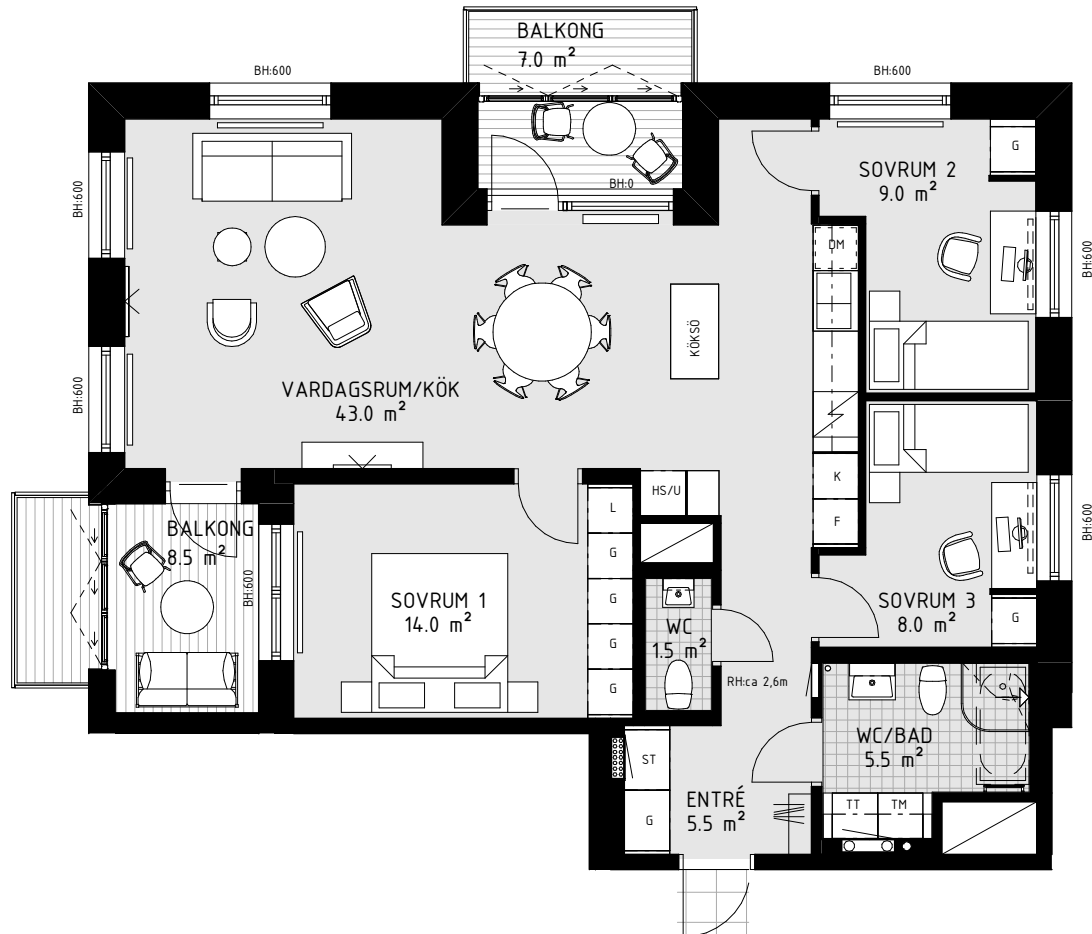

	Spishäll		Högskap med ugn och micro		Garderob		Klädhängare		Handdukstork	RH = Rumshöjd		Tillval badkar (vid utträd symbol)
	Bänkskiva med överskåp		Skaferi		Städskap		Klädstång i nisch		Duschplats 90x90 om ej annat anges	BH = Bröstningshöjd fönster (mm)		Slipat markegöl som klinker i entré
	Kyl		Tvättmaskin		Linneskåp		Schakt		Förstärkt vägg för TV	DM = Diskmaskin		Balkongglasning
	Frys		Torktumlare		Högt sittande förvaring		El-/mediacentral		Radiator	M = Micro		Avvikande takhöjd
	Kombinerad kyl & frys		Kombimaskin		Vinkyl		Vattenfördelarskåp		Rörradiator (i badrum där symbol finns)	RA = Räckeshöjd (mm)		Mörkläggningsgardin
							Värmeskåp					

- Luftig och ljus hörnlägenhet med utsikt i tre väderstreck
- Generösa umgäengesytor i öppen planlösning
- Rymligt kök med köksö
- Badrum med möjlighet till badkar
- Separat gäst-wc
- Två balkonger i sydväst och nordväst med trätrall och inglasning med vikkväggar

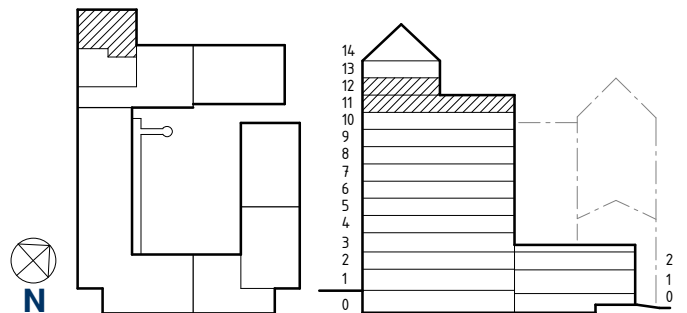

0 1 2 3 4 5 6 7 8 9 10 m

Skala 1:100