

HSB BRF MARIEHÖJD 7, UMEÅ


3 RUM OCH KÖK, 69 KVM

HUS: X

PLAN: 1

LGH NR: 31

LANTMÄTERINUMMER: 1104

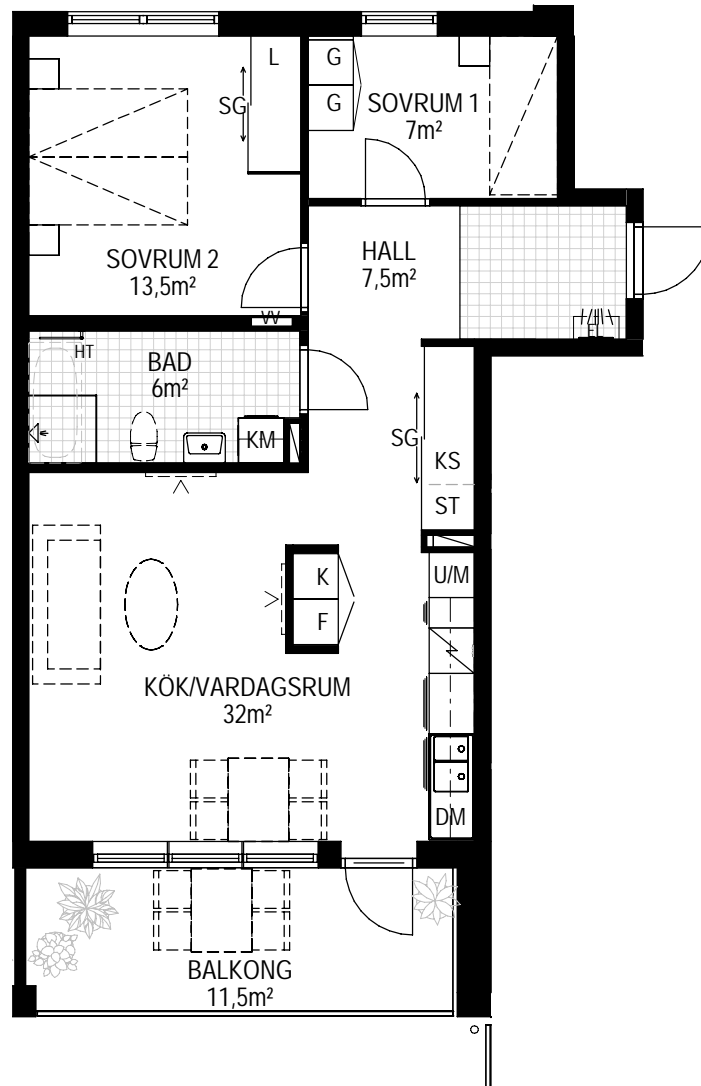


0 1 2 3 4 5m

SKALA 1:100


Vid utskrift välj verklig storlek

SKÄRVSTENSGATAN 36

SKÄRVSTENSGATAN 34

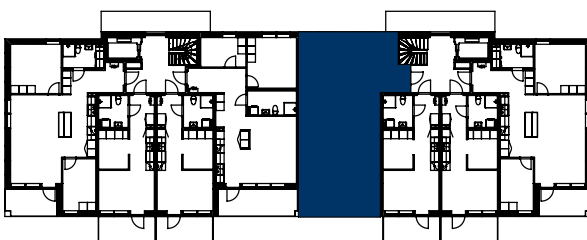

PLACERING PLAN

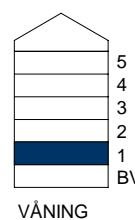

VÅNING



HSB – där möjligheterna bor

[hsb.se](https://www.hsb.se)

OBS Kvadratmeter i rummen utgör inte hela boytan. Rätt till ändringar förbehålles.
Ovanstående lägenhetsritning går ej att förändra utöver det som redovisas.