

HSB BRF RIDDERSTAD

LINKÖPING




3 RUM OCH KÖK, 94 KVM

PLAN: 1 LGH NR: 32

LANTMÄTERINUMMER: 1003



- Skjutdörrsgarderob
- Plats för TV
- Handdukstork
- Parkettriktning
- Klinker
- ST Städförvaring
- G Garderob
- G Garderobsdel
- L Linnedel
- Induktionshäll
- K Kyl
- F Frys
- DM Diskmaskin
- M/U Högskap med ugn och mikro
- Överskåp
- TM Tvättmaskin
- TT Torktumlare
- BH Bröstningshöjd
- EL/mediacentral (skåp)
- × Lampputtag i tak
- ⊗ Armatyr i tak
- ⊗ Armatyr på vägg
- △ Vägguttag
- Hörnutttag
- Strömbrytare
- ▭ Bänkbelysning
- Datauttag
- ▭ Badkar som tillval

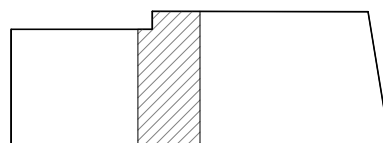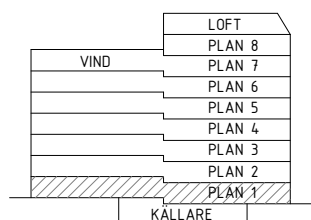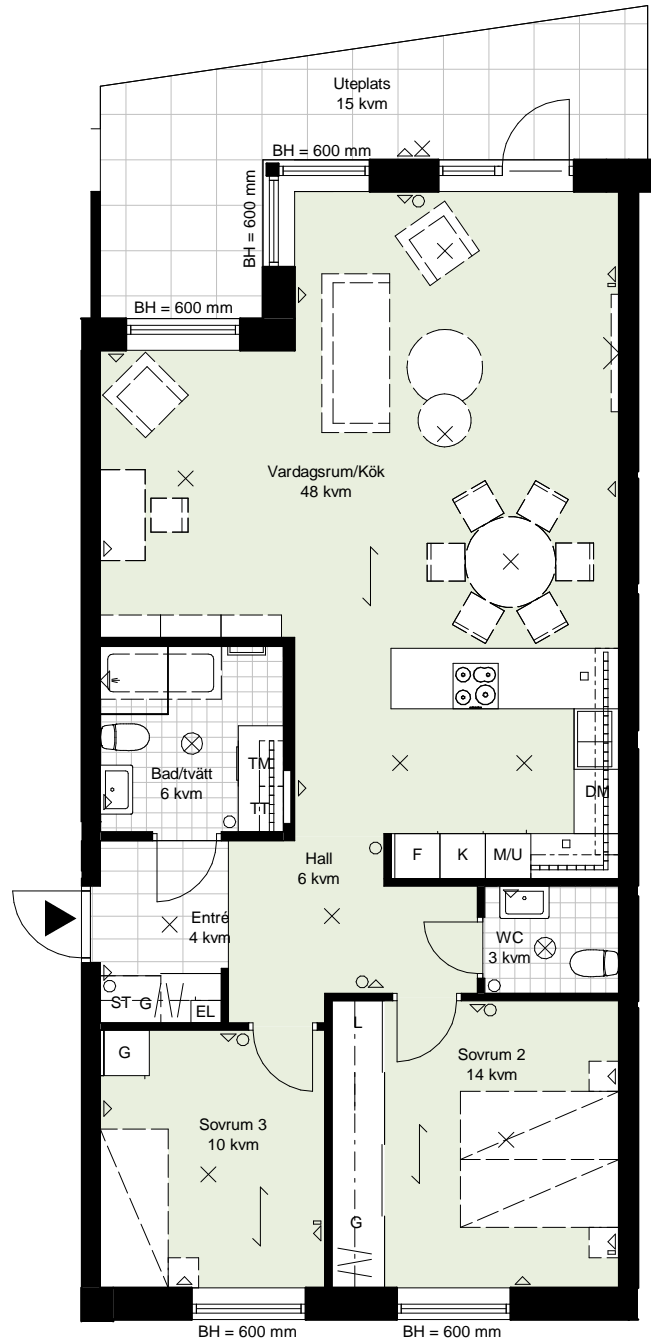

SKALA 1:100



hsb.se

OBS Kvadratmeter i rummen utgör inte hela bostadsytan. Rätt till ändringar förbehålles.

Ovanstående lägenhetsritning går ej att förändra utöver det som redovisas.

Takhöjd ca 2.5 m, kan förekomma nedbyggnader kring kanaler. Ev. lägre takhöjd i bad, WC och WC/D.

EL/IT-placeringar är ungefärliga.



HSB – där möjligheterna bor