

# HSB BRF RIDDERSTAD

LINKÖPING


2 RUM OCH KÖK, 60 KVM

PLAN: 5 LGH NR: 42


LANTMÄTERINUMMER: 1401




N

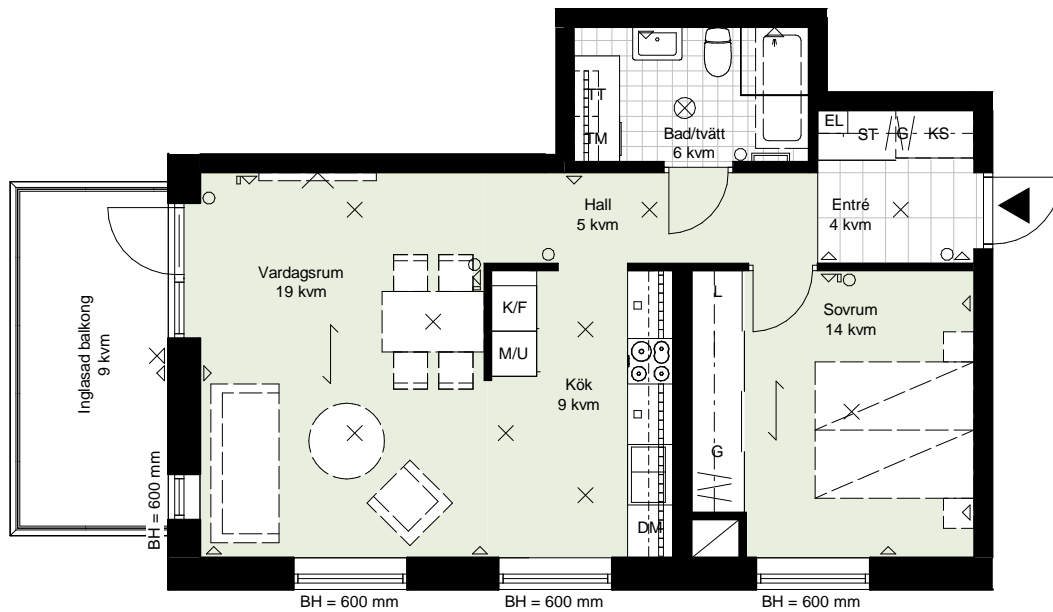

	Skjutdörrsgarderob		Induktionshäll		Lampputtag i tak
	Plats för TV		Diskmaskin		Armatyr i tak
	Handdukstork		Högskåp med ugn och mikro		Armatyr på vägg
	Parkettriktning		Överskåp		Vägguttag
	Klinker		Tvättmaskin		Hörnutttag
ST	Städförvaring		Torktumlare		Strömbrytare
L	Linnedel	BH	Bröstningshöjd		Bänkbelysning
G	Garderobsdel	EL	EL/mediacentral (skåp)		Datauttag
KS	Källsortering		Schakt		
	Kyl/frys		Badkar som tillval		

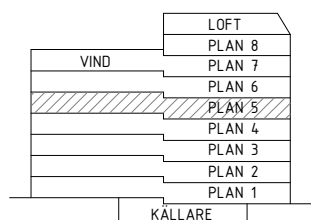

N

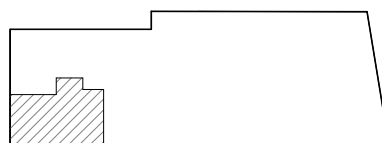

RIDDERSTADS GATA

SKALA 1:100



**hsb.se**

OBS Kvadratmeter i rummen utgör inte hela bostadsytan. Rätt till ändringar förbehålles.

Ovanstående lägenhetsritning går ej att förändra utöver det som redovisas.

Takhöjd ca 2.5 m, kan förekomma nedbyggnader kring kanaler. Ev. lägre takhöjd i bad, WC och WC/D.

EL/IT-placeringar är ungefärliga.



HSB – där möjligheterna bor