


# HSB BRF RIDDERSTAD

LINKÖPING

2 RUM OCH KÖK, 55 KVM

PLAN: 1 LGH NR: 03



LANTMÄTERINUMMER: 1003

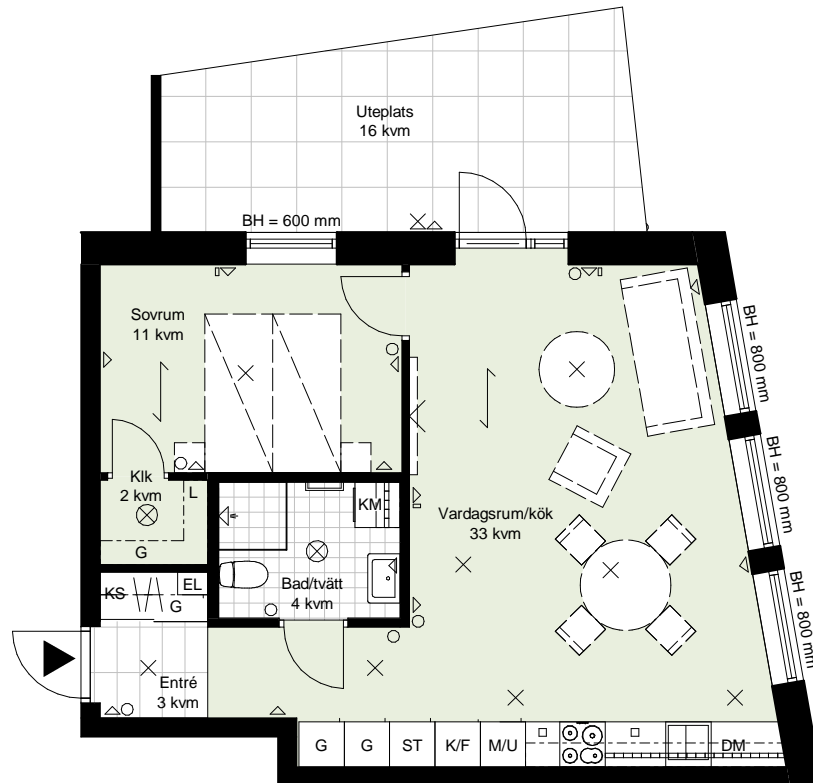

	Skjutdörrsgarderob
	Plats för TV
	Handdukstork
	Parkettriktning
	Klinker
	Garderob
	Städskap
G	Garderobsdel
L	Linnedel
KS	Källsortering

Kik	Klädkammare
	Kyl/frys
	Induktionshäll
	Diskmaskin
	Högskap med ugn och mikro
	Överskap
	Kombimaskin
BH	Bröstningshöjd
	EL/mediacentral (skåp)

×	Lamputtag i tak
⊗	Armatyr i tak
⊗	Armatyr på vägg
△	Vägguttag
□	Hörnutttag
○	Strömbrytare
▭	Bänkbelysning
□	Datauttag

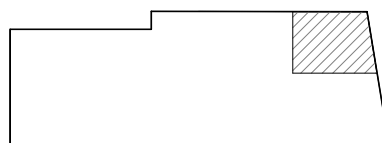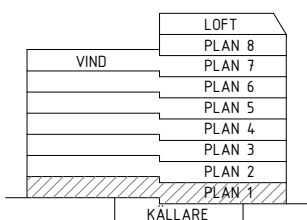

SKALA 1:100



[hsb.se](https://www.hsb.se)

OBS Kvadratmeter i rummen utgör inte hela bostadsytan. Rätt till ändringar förbehålles.

Ovanstående lägenhetsritning går ej att förändra utöver det som redovisas.

Takhöjd ca 2.5 m, kan förekomma nedbyggnader kring kanaler. Ev. lägre takhöjd i bad, WC och WC/D.

EL/IT-placeringar är ungefärliga.



HSB – där möjligheterna bor