

G	Garderob
---	----------

L	Linneskåp
---	-----------

ST	Städskåp
----	----------

KS	Källsortering
----	---------------

	Förstärkt vägg för TV
--	-----------------------

	Skjutdörrsgarderob med klädstång
--	----------------------------------

	Kapphylla
--	-----------

ELC	Elcentral
-----	-----------

KLK	Klädskåp
-----	----------

FB	Fransk balkong
----	----------------

HT	Handduksfork
----	--------------

KM	Kombimaskin
----	-------------

TM	Tvättmaskin
----	-------------

TT	Torktumlare
----	-------------

	Plats för badkar
--	------------------

	Induktionshäll
--	----------------

DM	Diskmaskin
----	------------

U/M	Högskåp med ugn och mikro
-----	---------------------------

K	Kyl
---	-----

F	Frys
---	------

	Väggskåp
--	----------

	Väggskåp med Mikro
--	--------------------

Värmekälla:
Vid BH = 0 golvstående konvektor
Vid FB radiator på vägg

0 1 2 3 4 5 Meter
SKALA 1:100

FAKTA

Rumshöjd: ca 2 500 mm




Bröstningshöjd fönster: 0 mm

Höjder gäller där ej annat anges.

Lägenhetsförråd: ca 2,5kvm

OBS! Kvadratmeter i rummen utgör inte hela bostadsytan. Rätt till ändringar förbehålles. Ovanstående lägenhetsritning går ej att förändra utöver det som redovisas. Tillkommande radiatorer och/eller konvektorer kan förekomma



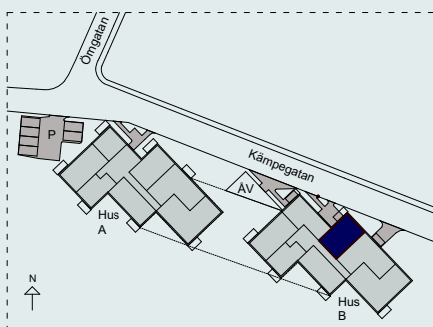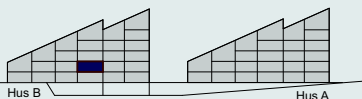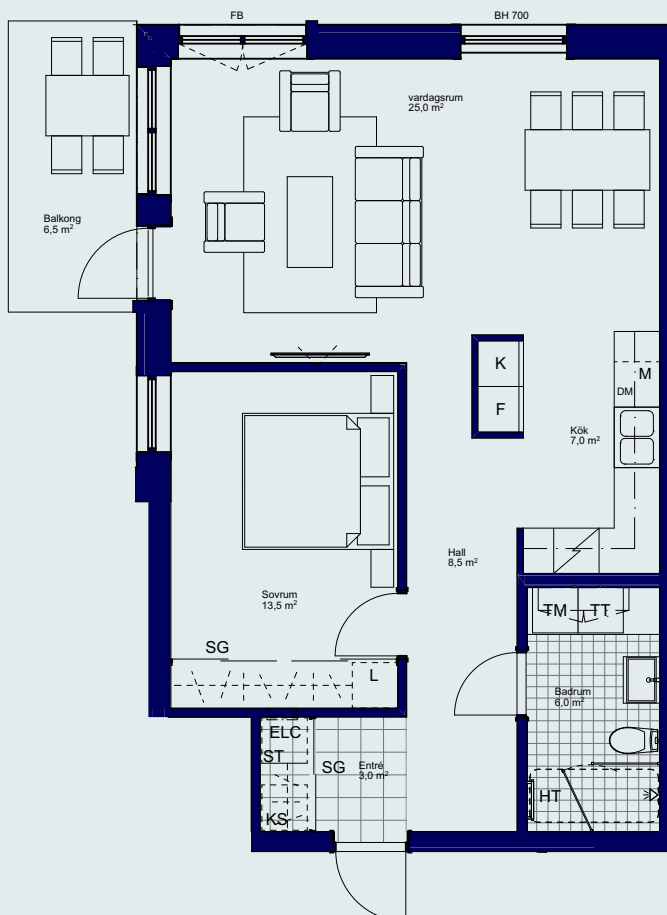

G Garderob

L Linneskåp

ST Städskåp

KS Källsortering

Förstärkt vägg för TV

SG Skjutdörrsgarderob med klädstång

Kapphylla

ELC Elcentral

KLK Klädkammare

FB Fransk balkong

HT Handduksfork

KM Kombimaskin

TM Tvättmaskin

TT Torktumlare

Plats för badkar

Induktionshäll

DM Diskmaskin

U/M Högskåp med ugn och mikro

K Kyl

F Frys

Väggskåp

M Väggskåp med Mikro

Värmeväggar:
Vid BH = 0 golvstående konvektor
Vid FB radiator på vägg

0 1 2 3 4 5 Meter
SKALA 1:100

FAKTA

Rumshöjd: ca 2 500 mm

Bröstningshöjd fönster: 0 mm

Höjder gäller där ej annat anges.

Lägenhetsförråd: ca 2,5kvm

OBS! Kvadratmeter i rummen utgör inte hela bostadsytan. Rätt till ändringar förbehålles. Ovanstående lägenhetsritning går ej att förändra utöver det som redovisas. Tillkommande radiatorer och/eller konvektorer kan förekomma

