



PLAN BV

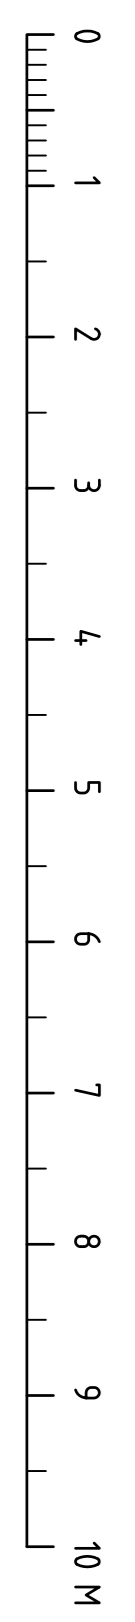

XREF:\..\Model\AMP-BV.dwg
LAGER: SBT1

BYGGHANDLING
Kv. SOLSÅNGEN 9
ATTERBÖMSVÄGEN 34
STOCKHOLM, KUNGSHOLMEN

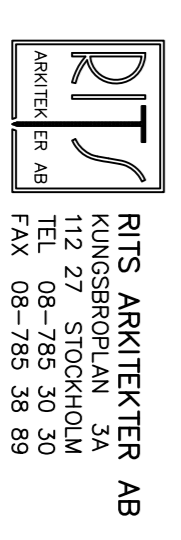

RITS ARKITEKTER AB
KUNGSBRÖLLEN 3A
112 27 STOCKHOLM
TEL 08-785 30 30
FAX 08-785 30 89

UPPDRAG NR 10010
DATUM 2011-02-22
RITAD AV LH
ANSVARIG PD
HANDLAGGARE PD

RENOVERING-OMBYGGNAD AV BOSTADSHUS
PLAN BV
SKALA A1-150, A3-1100
NUMMER A-001