

PLAN AV NORMALVÄNING SKALA: 1:400

Ö. FINNSB.V. 30

Ö. FINNSB.V. 26


# TRAPPHUS 3 (5 SPEGELVÄNT)

2 RUM OCH KÖK 65m<sup>2</sup>

VISNINGSLÄGENHET


TOTALT 12 ST

3 RUM OCH KÖK 78m<sup>2</sup>  
TOTALT 12 ST

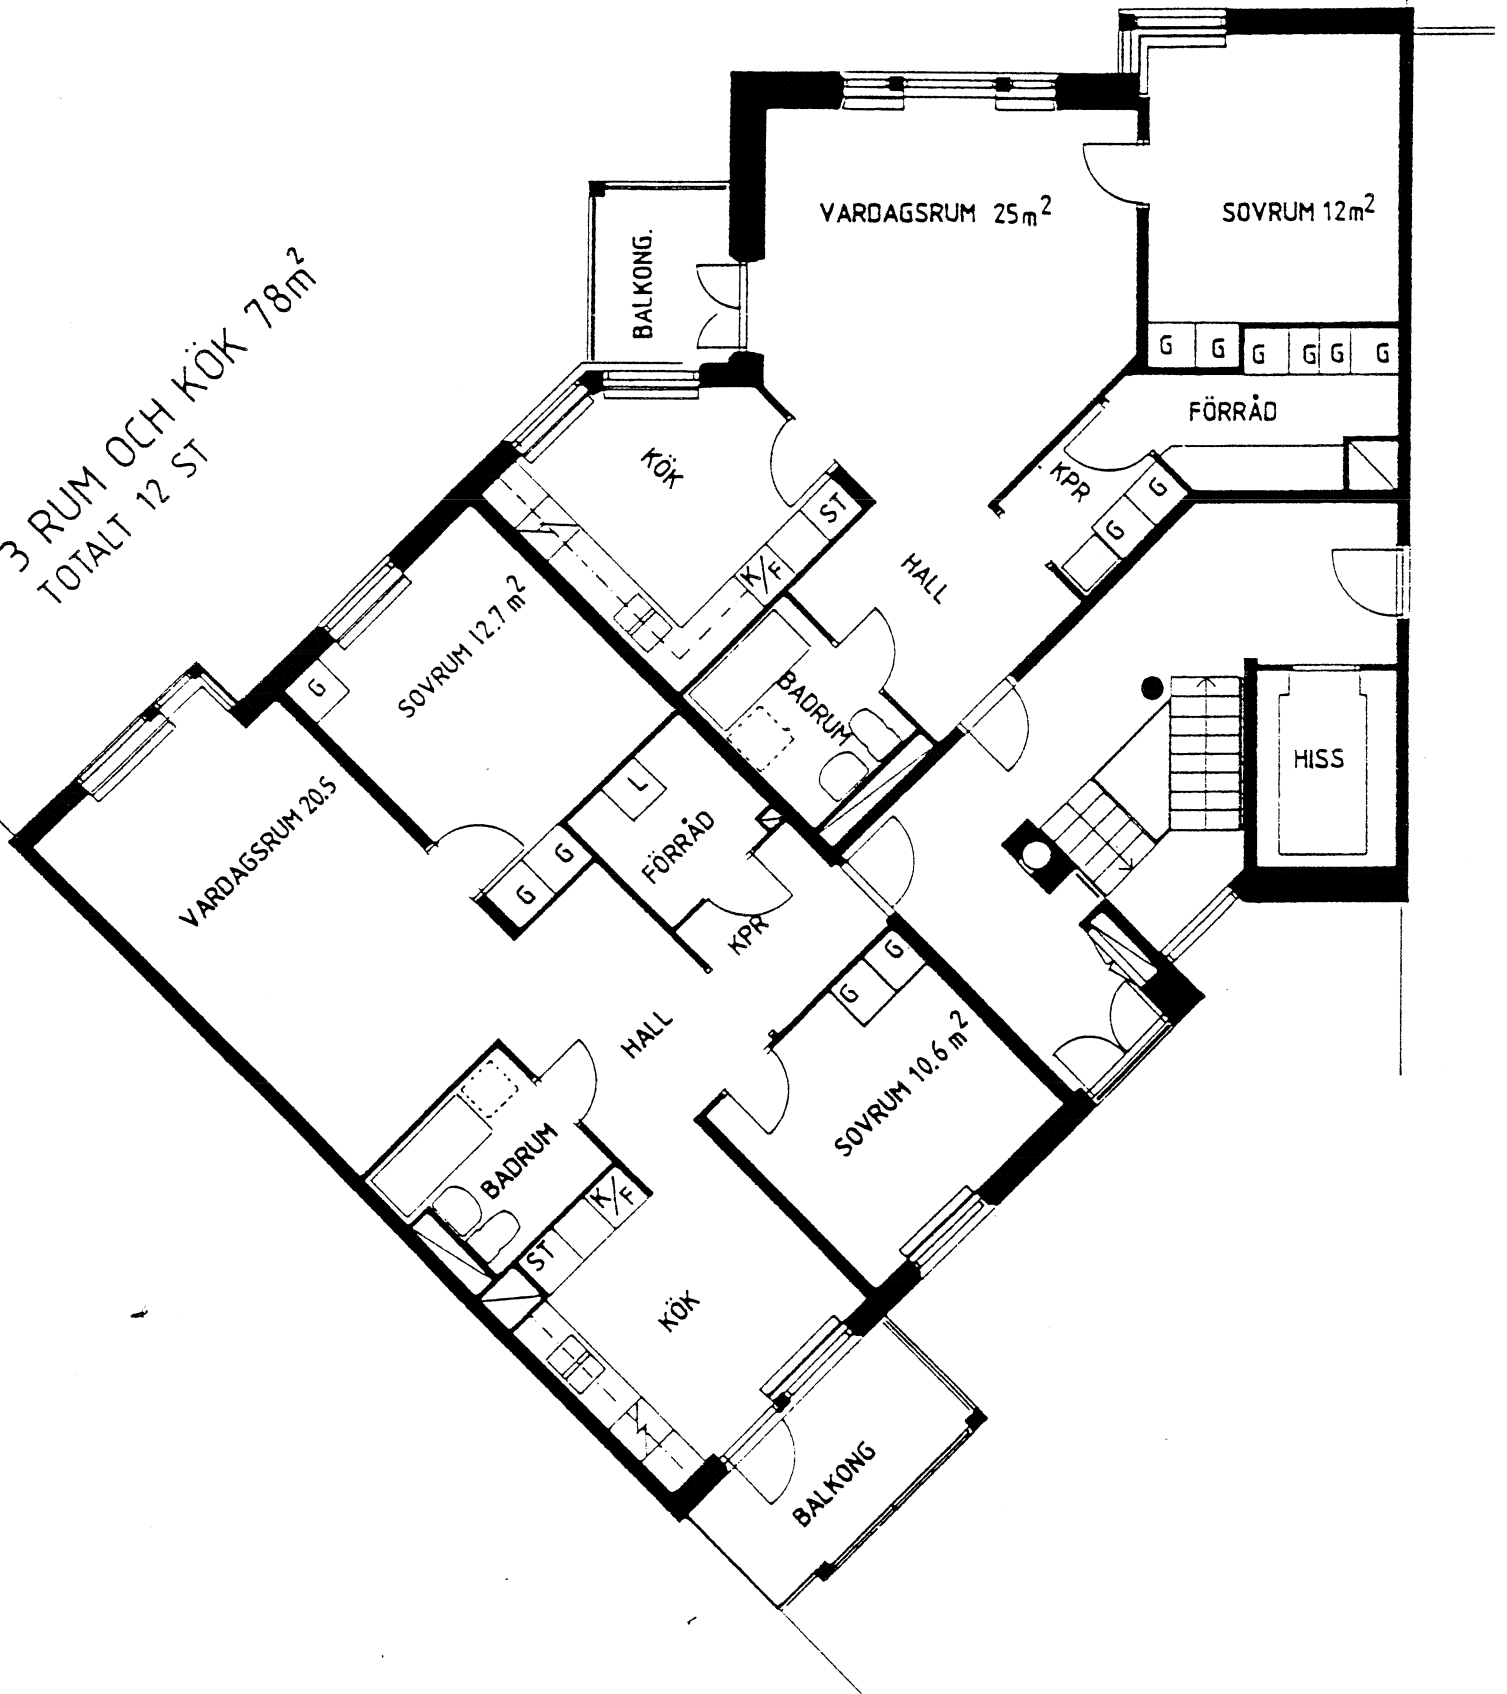

# TRAPPHUS 2o4 (6 SPEGELVÄNT)

Ö. FINNB.V. 32  
 Ö. FINNB.V. 28  
 Ö. FINNB.V. 24

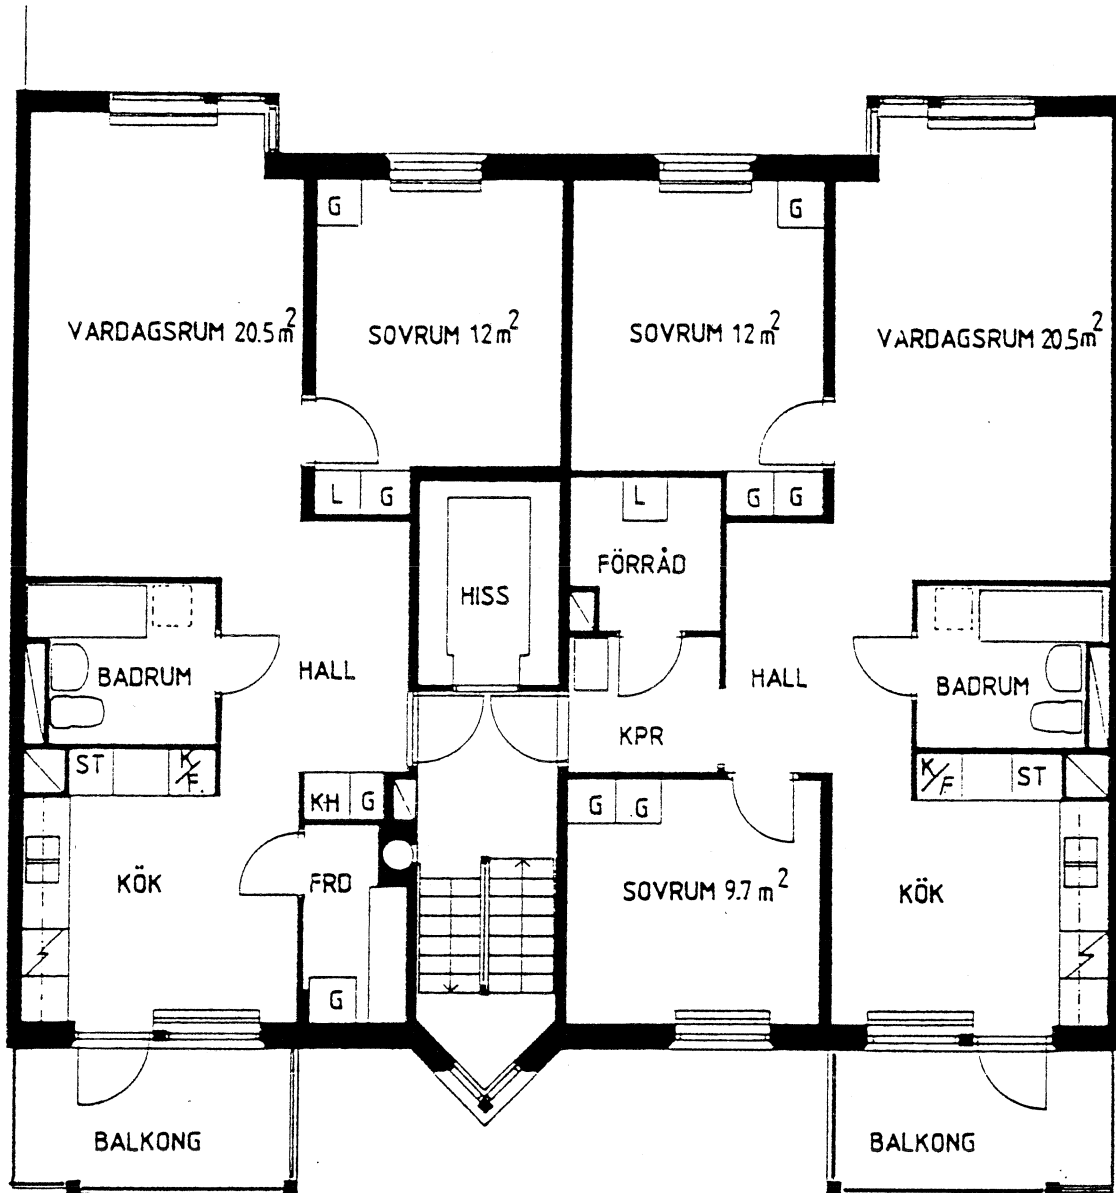

2 RUM OCH KÖK 61m<sup>2</sup>

TOTALT 21 ST


3 RUM OCH KÖK 76m<sup>2</sup>

TOTALT 34 ST


+ 5 ST PÅ 74m<sup>2</sup> MED MINDRE FÖRRÅD

# TRAPPHUS 1 (7 SPEGELVÄNT)

2 RUM OCH KÖK 67 m<sup>2</sup>  
TOTALT 12 ST

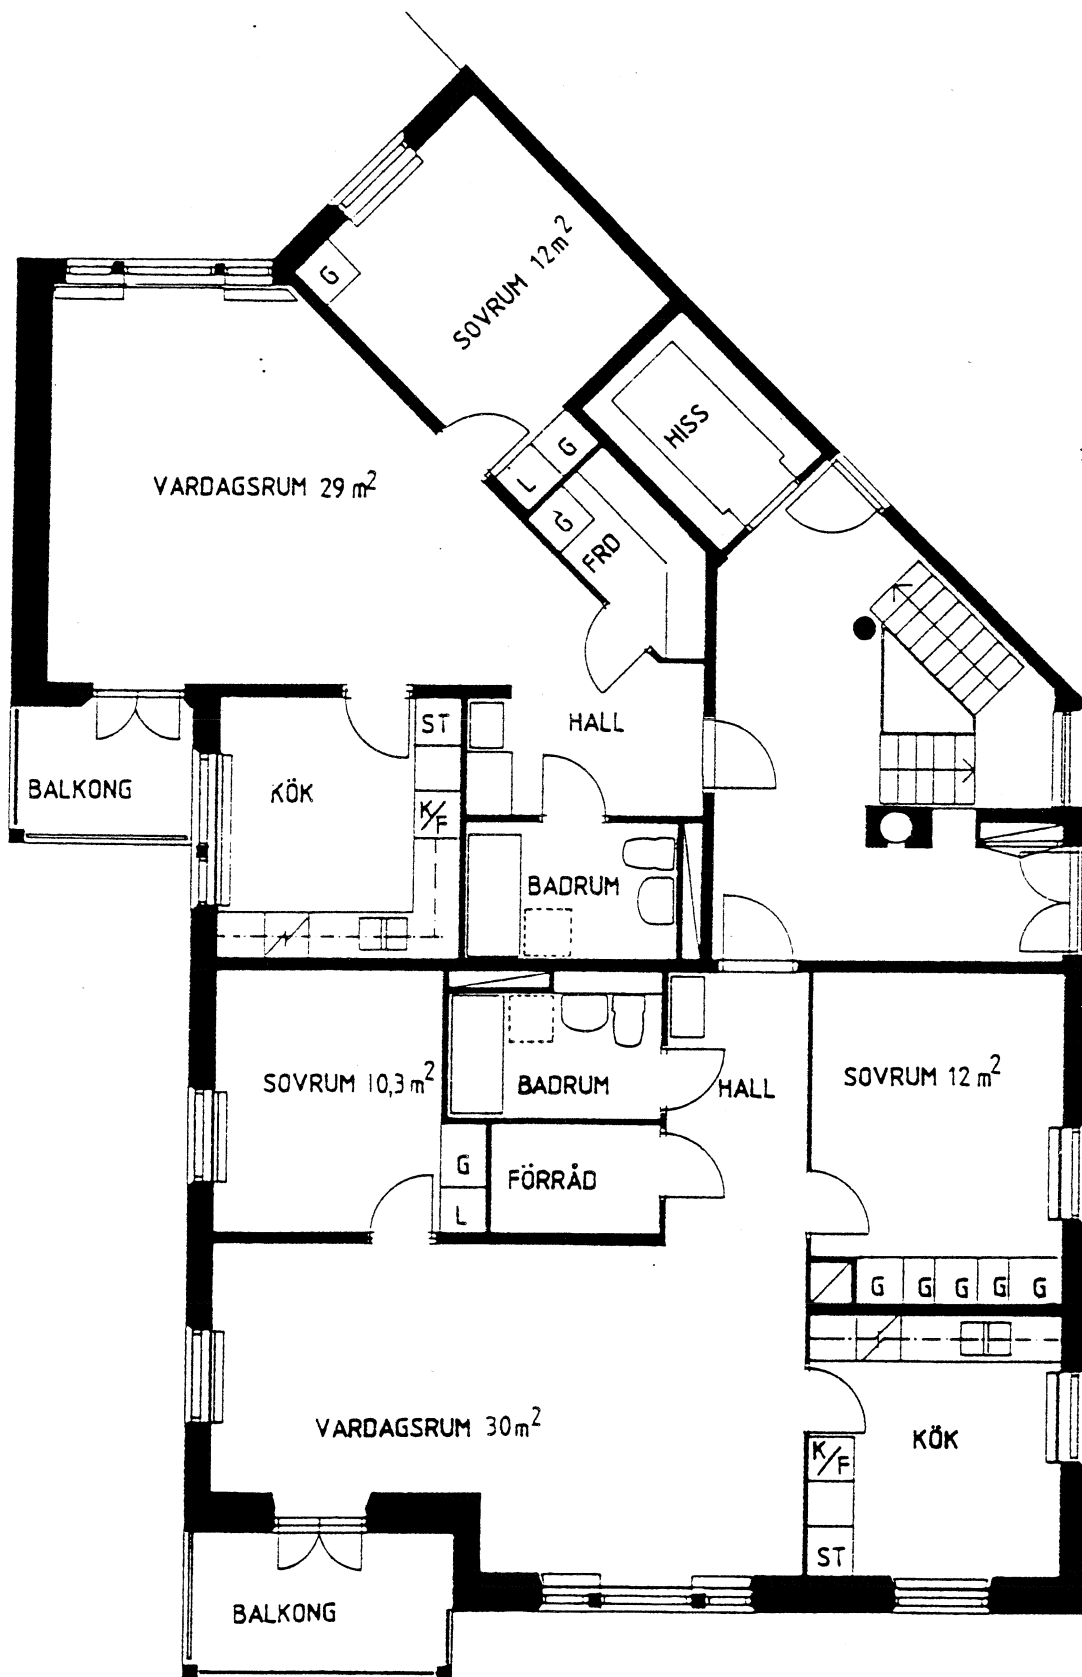

3 RUM OCH KÖK 79 m<sup>2</sup>  
TOTALT 12 ST

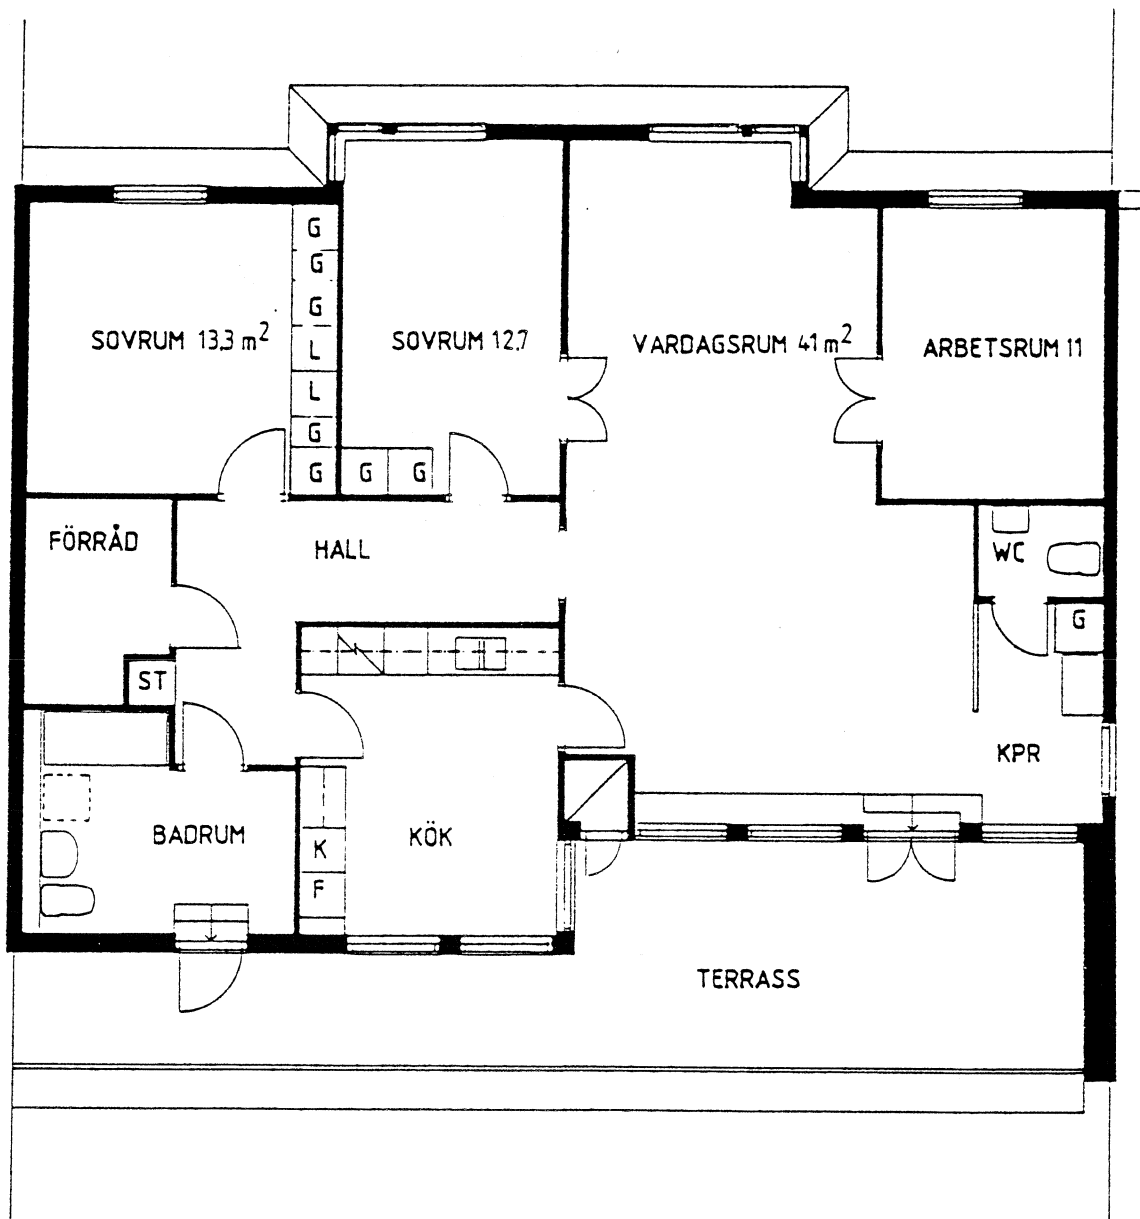

4 RUM OCH KÖK 125m<sup>2</sup>

TOTALT 6 ST MED VARIATIONER I PLANLÖSNINGEN