



Offertnr. 10913/10004293

Vår ref. Ronny Karlsson

Skala 1:80

Datum 2010-04-15

Tid 16.46:07

Ny trä/Plyfavägg framför glas monteras före vårt montage

NÖD UT

Balk 339 cm

Balk 339 cm


Balk 339 cm

HSB Gävleborg  
25 st Uthyrningsförråd i fd. ICA lokal

Planlösningsförslag 2  
2010-04-15

Balk 319 cm

Balk 319 cm

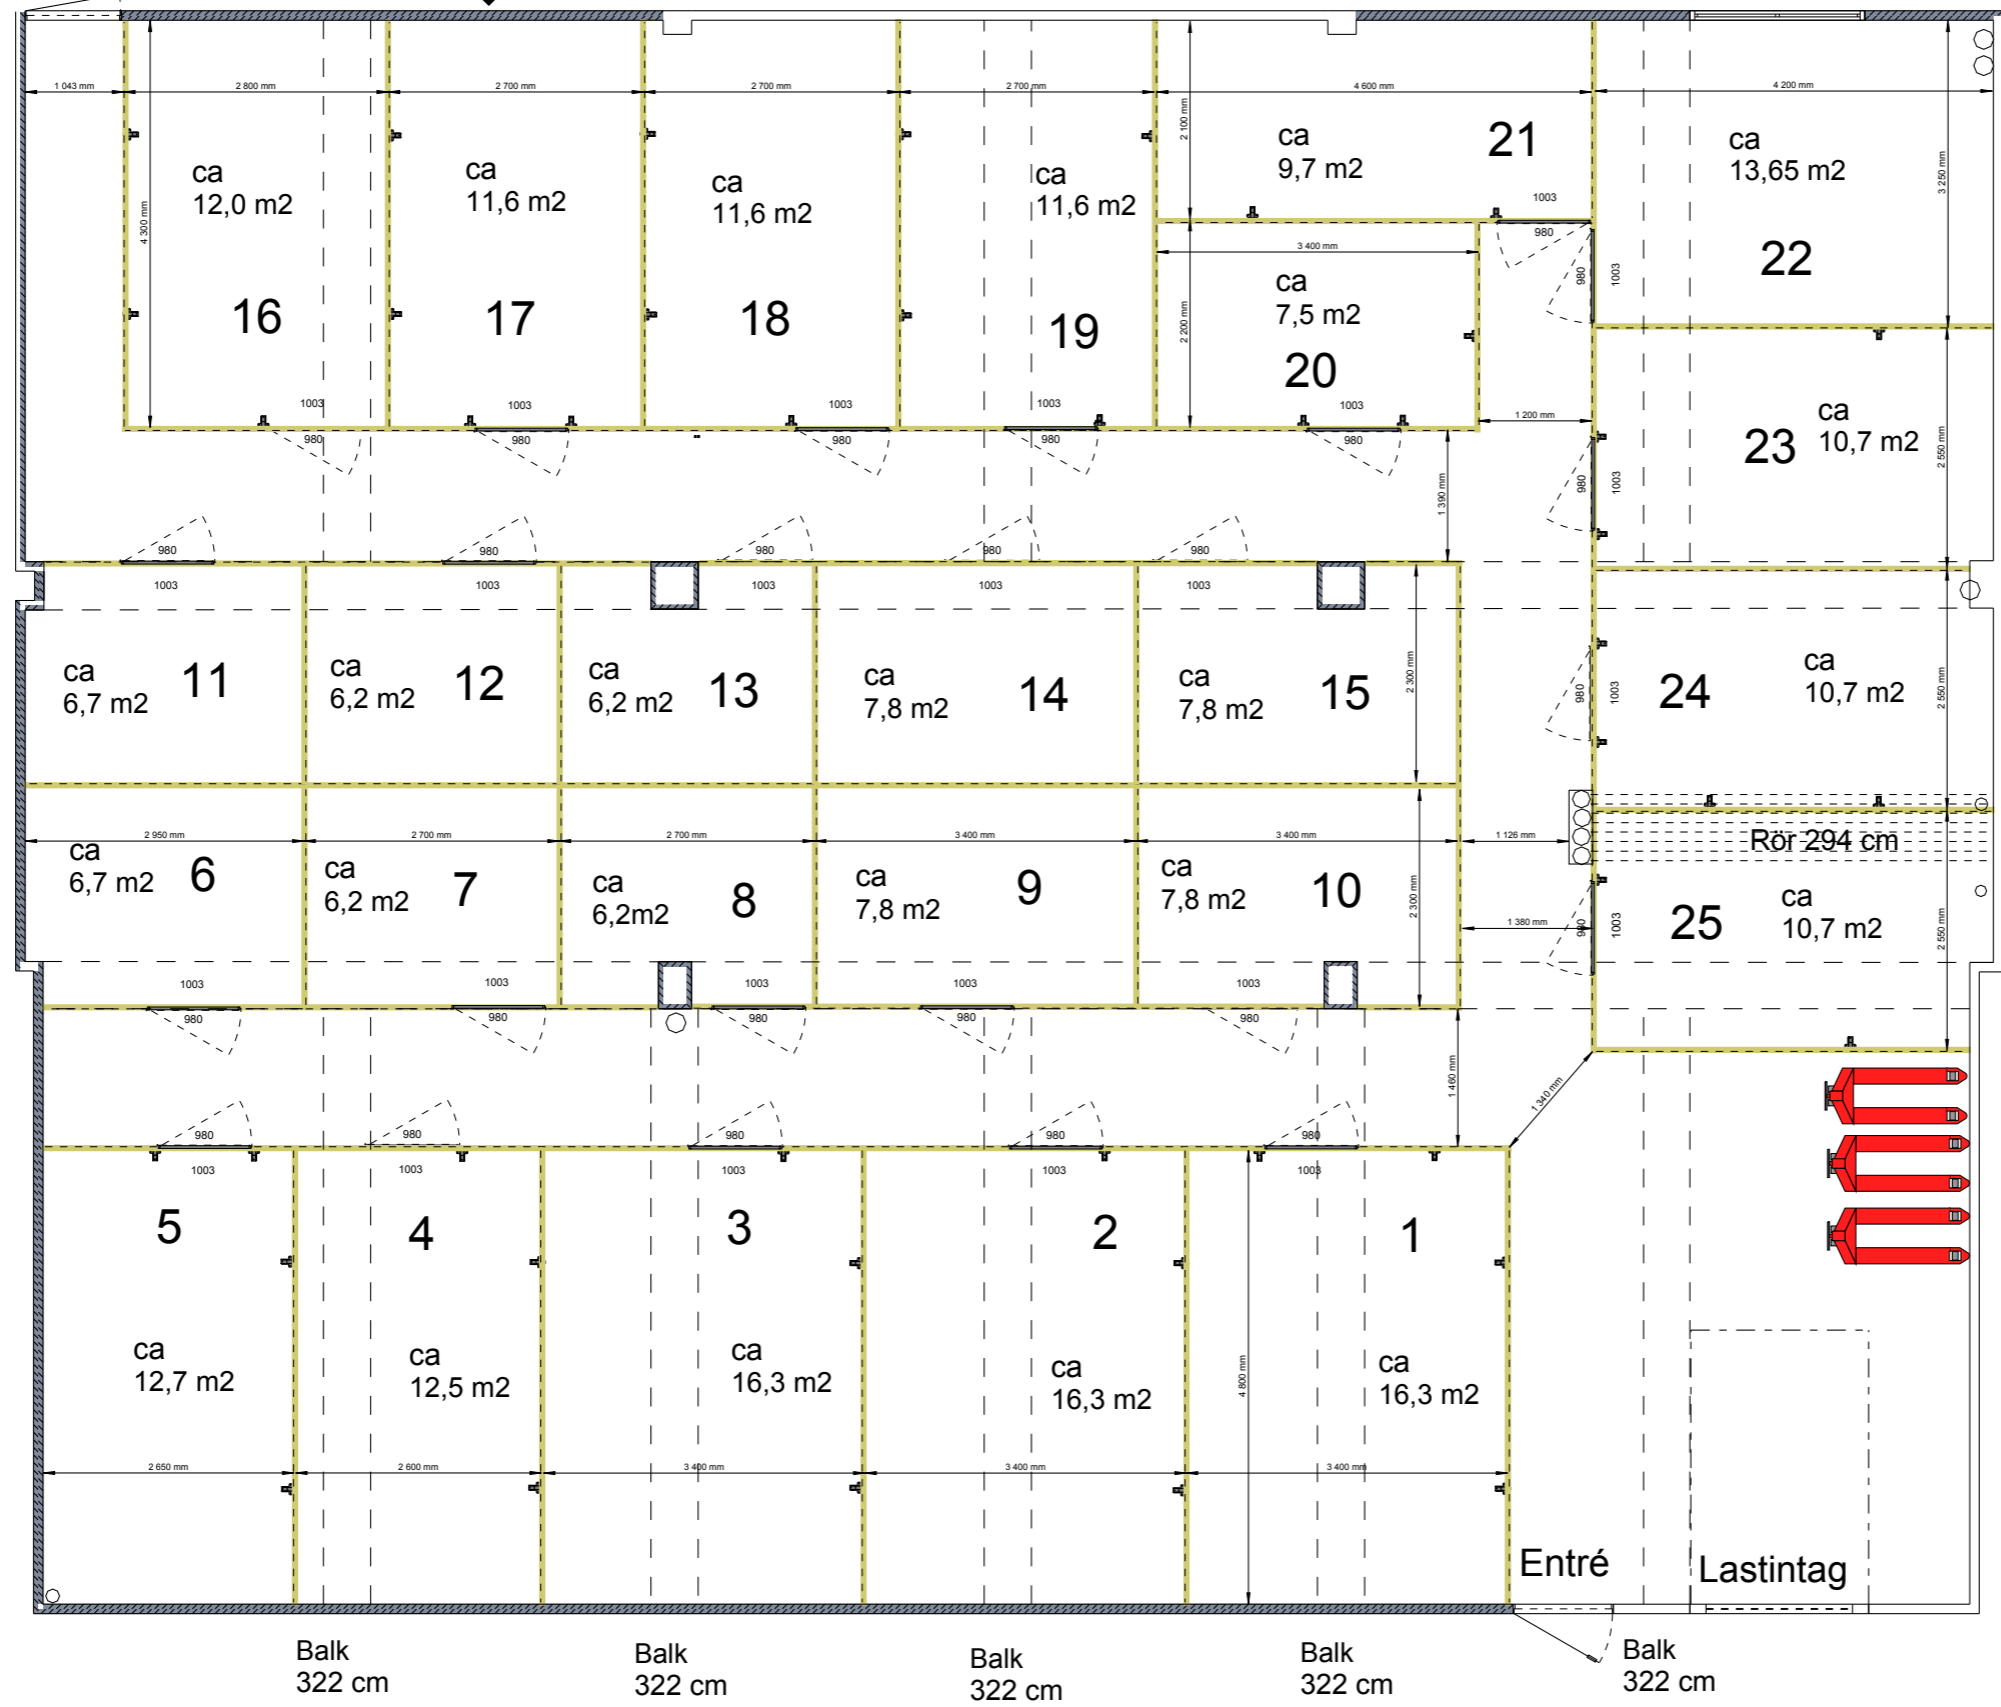

Balk 322 cm

Balk 322 cm

Balk 322 cm

Balk 322 cm

Balk 322 cm

Entré

Lastintag

