
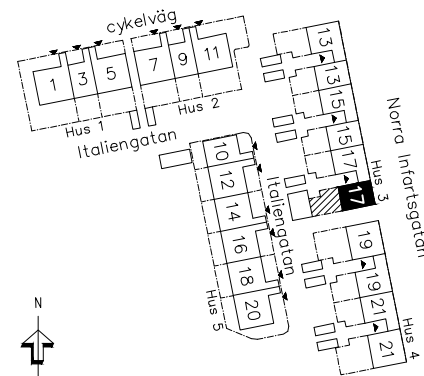


HSB BRF PARKHUSEN

2 RUM OCH KÖK, 56 KVM

HUS: 3 PLAN: 1 LGH NR: 017

ADRESS: ITALIENGATAN 17C

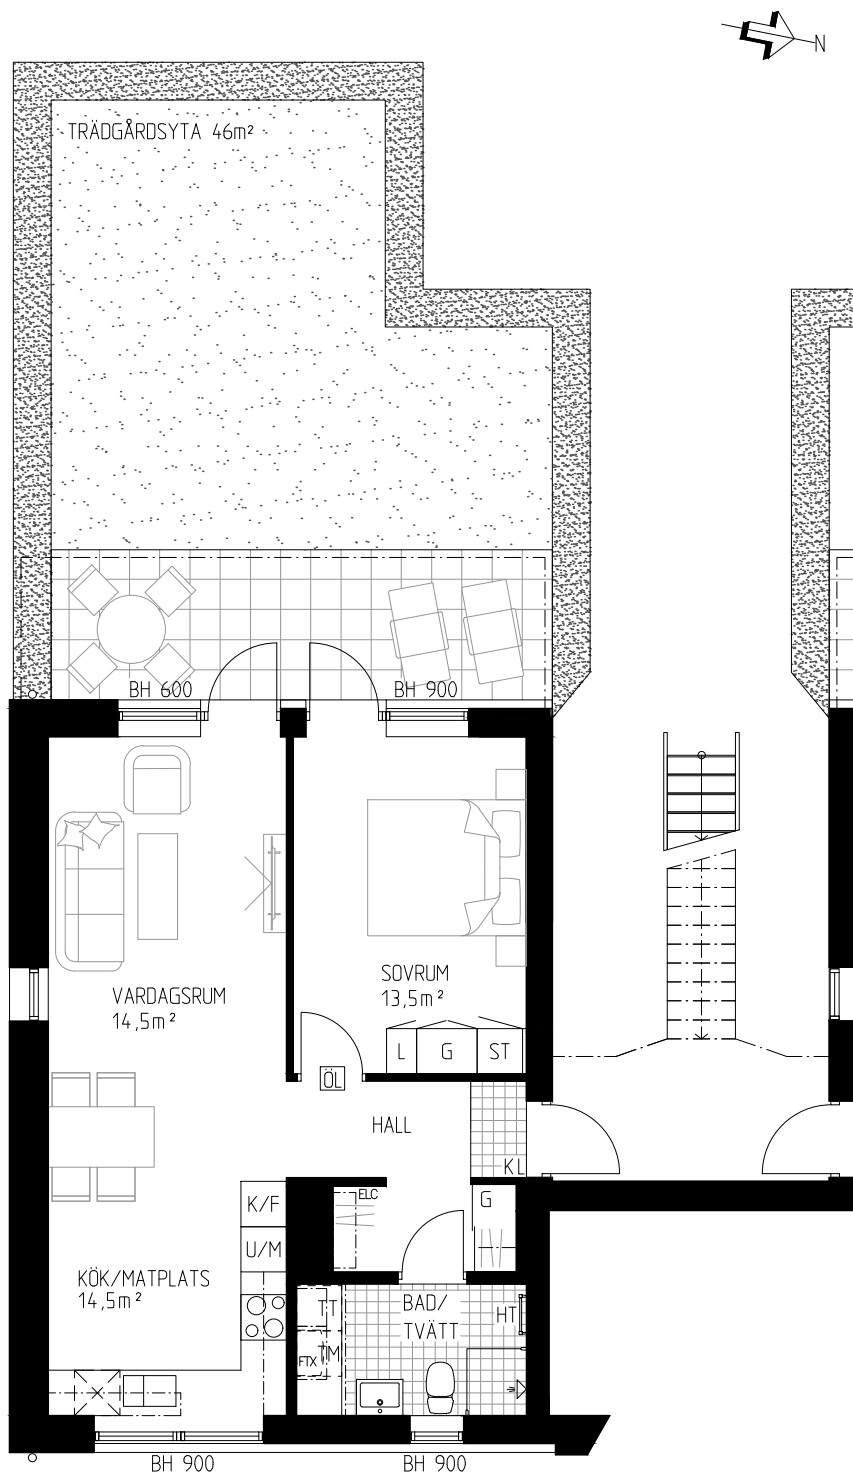

TECKENFÖRKLARING

	Garderob
	Linneskåp
	Högskåp
	Kyl
	Frys
	Kyl och frys
	Ugn
	Ugn och micro
	Spis
	Diskmaskin
	Städskåp
	Tvättmaskin
	Torktumlare
	Plats för hatthylla
	Takfönster
	Överljus
	Klinker
	Klädkammare
	Handdukstork
	Ventilationsaggregat
	Elcentral
	Bröstningshöjd ca
	Rumshöjd. Enl. markering i plan. 2500 mm där inget annat anges.

0 1 2 3 4 5 m 1:100

hsb.se

OBS Kvadratmeter i rummen utgör inte hela bostadsytan. Rätt till ändringar förbehålles
Ovanstående lägenhetsritning går ej att förändra utöver det som redovisas.



HSB – där möjligheterna bor