




HSB BRF IDROTTSPARKEN, NYKVARN

5 ROK, 143,5 kvm


HUS: R14

PLAN: 0

LGH NR: 81

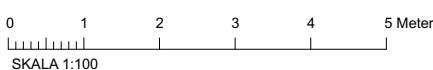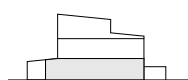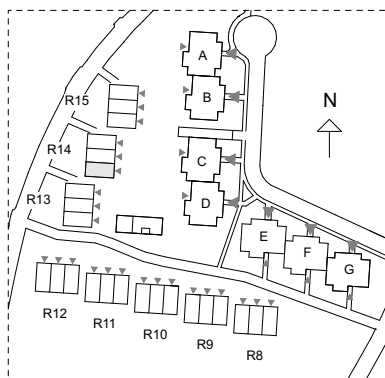

| | | | |
|-------------------|----------------------------------|--------------------------|---------------------------------------|
| ST | Städsåk | (TP) | Förberett för tvättmaskin/torktumlare |
| KS | Källsortering | Spis | |
| Schakt | | DM | Diskmaskin |
| VVS | Värmepump | U/M | Högsåp med ugn och mikro |
| SG | Skjutdörrsgarderob med klädstång | K | Kyl |
| | | F | Frys |
| ELC | Elcentral | Väggsåk | |
| VUK | Vattenutkastare | HT | Handdukstork |
| Strömbrytare | | Eluttag (LU = lamputtag) | |
| Fast takbelysning | | Spotlight | |
| Lamputtag tak | | Vägg/skåpmonterad lampa | |
| TV/D | TV / internet-uttag | Belysning under överskåp | |
| Parkettriktning | | Ev. parkettlist | |

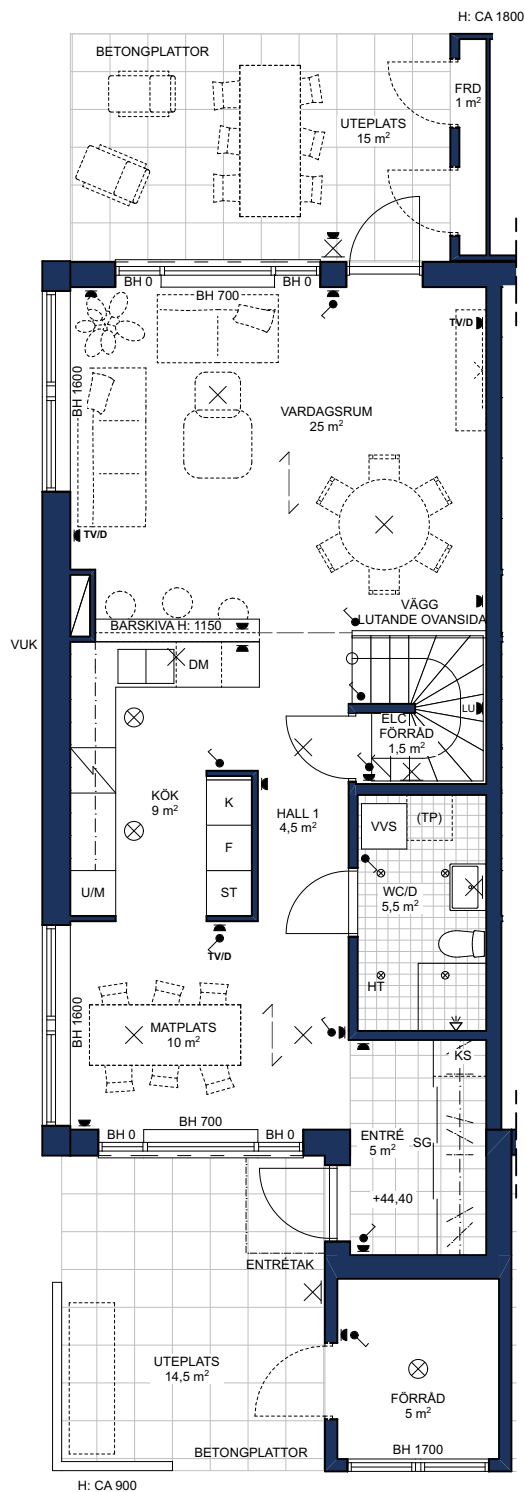

ENTRÉPLAN

Rumshöjd = 2 500 BH Bröstningshöjd fönster = 700

Höjder gäller där ej annat anges.

OBS! Kvadratmeter i rummen utgör inte hela bostadsytan. Rätt till ändringar förbehålles.

Ovanstående lägenhetsritning går ej att förändra utöver det som redovisas.

