

HSB BRF INRE HAMNEN NORRKÖPING

1 RUM OCH KÖK 53,0 KVM

BROKIKARGATAN 41E

VÅNING: 0



HSB NR: LGH 05

FÖRKLARINGAR

BH	BRÖSTNINGSHÖJD
DM	DISKMASKIN
FH	FÖNSTERHÖJD
G	GARDEROB
HT	HANDDUKSTORK
K/F	KYL OCH FRYS
LSI	LINNESKÅPSINREDNING
MC	MEDIACENTRAL
SG	SKJUTDÖRRSGARDEROB
ST	STÅDSKÅP
TM	TVÄTTMASKIN
TT	TORKTUMLARE
U/M	HÖGSKÅP UGN OCH MIKRO

	PLATS FÖR BADKAR
	SPISHÄLL
	VÄGGSKÅP
	KLÄDSTÅNG & HYLLA
	FÖRSTÄRKT VÄGG FÖR TV
	ENTRÉ
	HANDDUKSTORK
	SCHAKT
	PARKETTRIKTNING

GENERELL RUMSHÖJD:	3,75 m
RUMSHÖJD WC/D, BAD/TVÄTT:	2,40 m
RUMSHÖJD LOFT:	1,25 m
RUMSHÖJD UNDER LOFT:	2,30 m

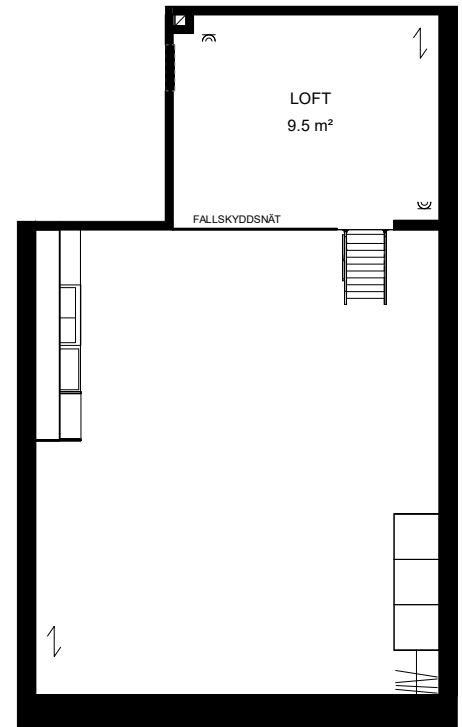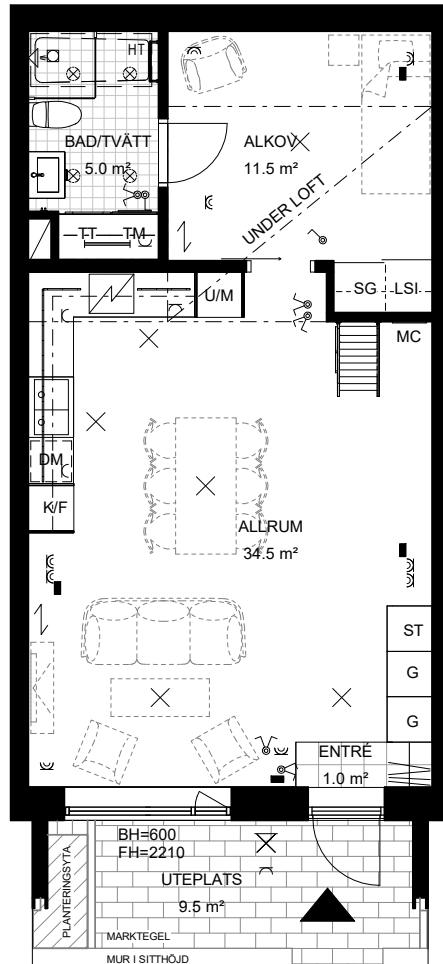

ELSYMBOLER


	LAMPUTTAG I TAK
	EL-UTTAG PÅ VÄGG
	STRÖMBRYTARE PÅ VÄGG
	SPOTLIGHT, INFÄLLD I TAK
	DATAUTTAG PÅ VÄGG
	ARMATUR PÅ VÄGG
	ARMATUR I TAK
	BELYSNING OVAN KÖKS BÄNK
	BELYSNING OVAN TVÄTTBÄNK

VÅNING 0

LOFTPLAN

SKALA 1:100


METER

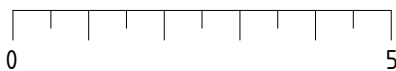

För korrekt skalenlig fysisk utskrift välj skrivarinställning: "Verklig storlek" eller "Anpassad skala = 100 %"

OBS Kvadratmeter i rummen utgör inte hela bostadsytan. Rätt till ändringar förbehålles. Ovanstående lägenhetsritning går ej att förändra utöver det som redovisas.

ORIENTERINGSFIGUR

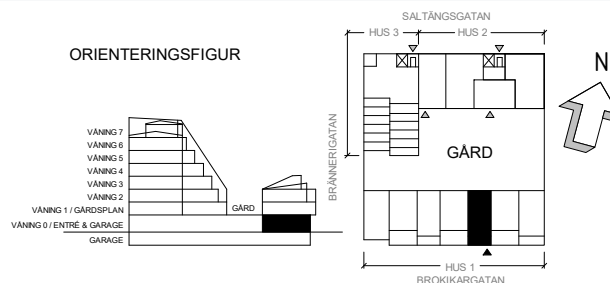

HSB - där möjligheterna bor