

# HSB BRF INRE HAMNEN NORRKÖPING

5,5 RUM OCH KÖK 107,5 KVM

SALTÄNGSGATAN 80

VÅNING: 1 - 2

HSB NR: LGH 12

ALTERNATIV A

LANTMÄTERI NR: 1106

## FÖRKLARINGAR


BH	BRÖSTNINGSHÖJD
DM	DISKMASKIN
F	FRYS
FTM	FÖRBERETT FÖR TVÄTTMASKIN
G	GARDEROB
HT	HANDDUKSTORK
K	KYLSKÅP
LSI	LINNESKÅPSINREDNING
MC	MEDIACENTRAL
RH	RUMSHÖJD
SG	SKJUTDÖRRSGARDEROB
STI	STÄDINREDNING
TM	TVÄTTMASKIN
TT	TORKTUMLARE
UM	HÖGSKÅP UGN OCH MIKRO

	PLATS FÖR BADKAR
	SPISHÄLL
	VÄGGSKÅP
	FÖRSTÄRKT VÄGG FÖR TV
	ENTRÉ
	HANDDUKSTORK
	SCHAKT
	PARKETTRIKTNING


GENERELL RUMSHÖJD: 2,6 m  
RUMSHÖJD WC/D, BAD/TVÄTT 2,4 m

## ELSYMBOLER

	LAMPPUTTAG I TAK
	EL-UTTAG PÅ VÄGG
	STRÖMBRYTARE PÅ VÄGG
	SPOTLIGHT, INFÄLLD I TAK
	DATAUTTAG PÅ VÄGG
	ARMATUR PÅ VÄGG
	ARMATUR I TAK
	BELYSNING OVAN KÖKSBÄNK
	BELYSNING OVAN TVÄTTBÄNK

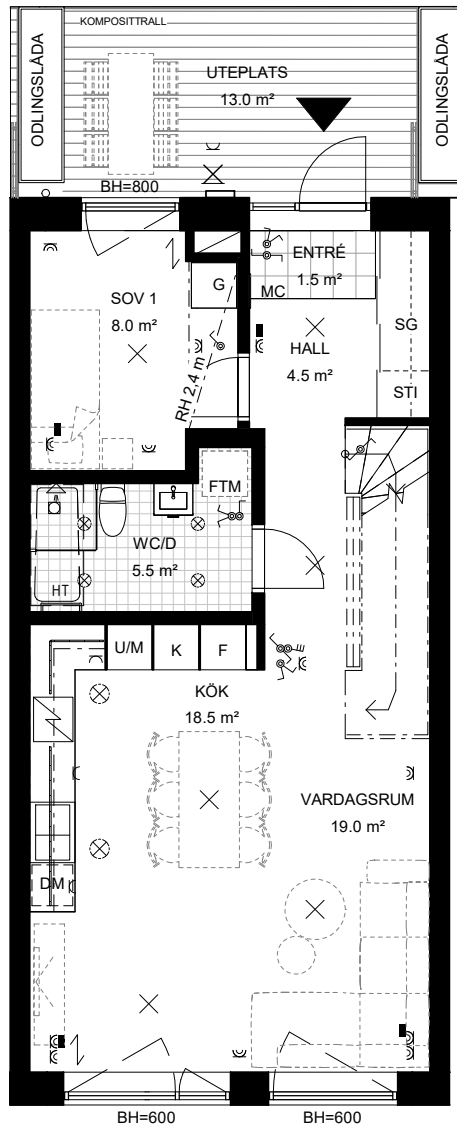


VÅNING 1

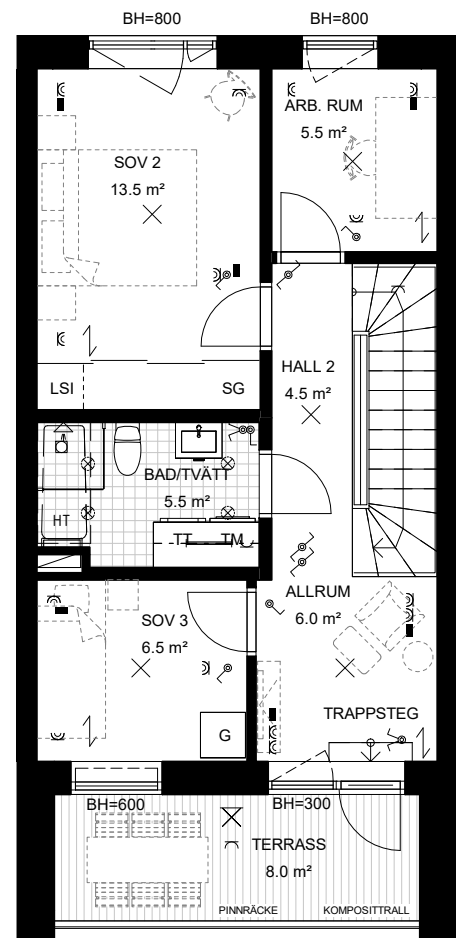

VÅNING 2

SKALA 1:100


METER

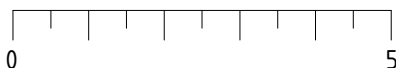

För korrekt skalenlig fysisk utskrift välj skrivarinställning: "Verklig storlek" eller "Anpassad skala = 100 %"

OBS Kvadratmeter i rummen utgör inte hela bostadsytan. Rätt till ändringar förbehålles. Ovanstående lägenhetsritning går ej att förändra utöver det som redovisas.

## ORIENTERINGSFIGUR

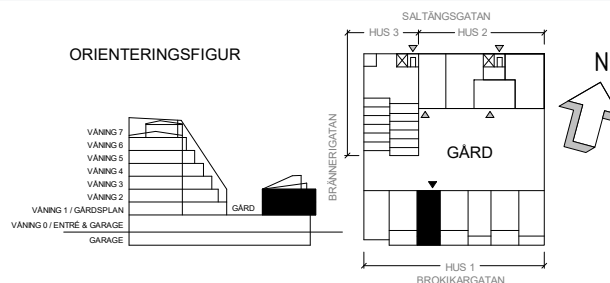

HSB - där möjligheterna bor