


HSB BRF FOTOGRAFEN



2 RoK, 55 kvm. LGH 1403, 1503, Plan 4-5

Kyl-/Frysskåp	Linneskåp
Kylskåp	Handdukstork
Frys	Kommod
Tvättmaskin	Dusch m. duschvägg
Torktumlare	Golvstående WC-stol
Kombitvättmaskin	Klädstång
Skafferi	Förstärkt vägg för TV
Högskåp m. ugn/mikro	Skjutdörrsgarderob
Spishäll och fläkt	Tacklucka tappvatten
Diskmaskin	Balkongskärm
Städskåp	Elcentral
Garderob	Fördelarskåp värme
Högskåp	Klinker badrum
	Trall terrass
	Betongplattor terrass
	Lägre rumshöjd
	Radiator
	Radiator under fönsterbänk
	Fast fönster

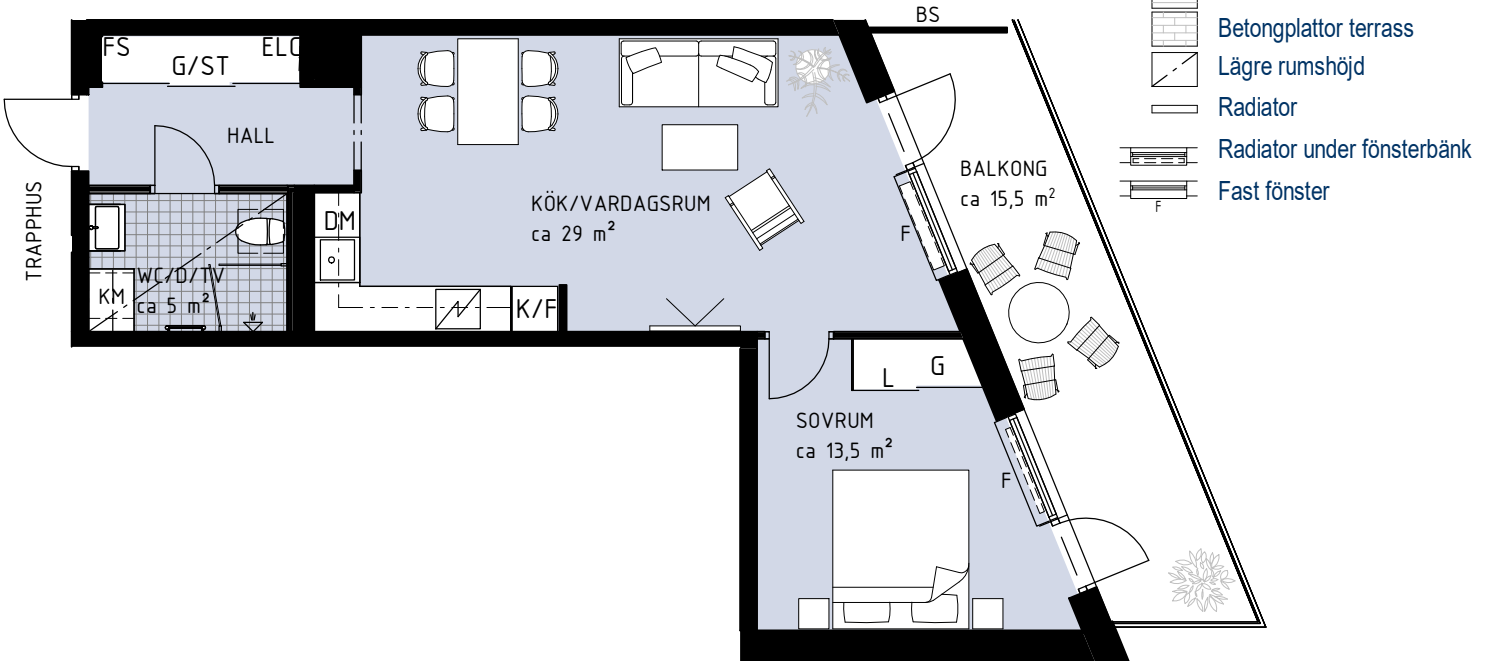

- Stor balkong.
- Öppen planlösning mellan kök och vardagsrum.
- Förvaring med skjutdörrar.
- Inbyggnadsugn under spishäll samt micro i överskåp.
- Generell rumshöjd ca 2,6 m. Badrum ca 2,4 m.

Orienteringsfigur

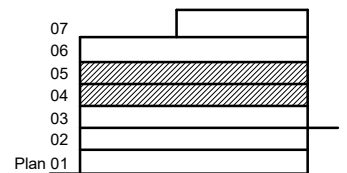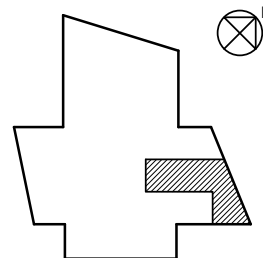

0 1 2 3 4 5 6 7 8 9 10 m

Skala 1:100