


HSB BRF FOTOGRAFEN



2 RoK, 67,5 kvm. LGH 1605, Plan 6

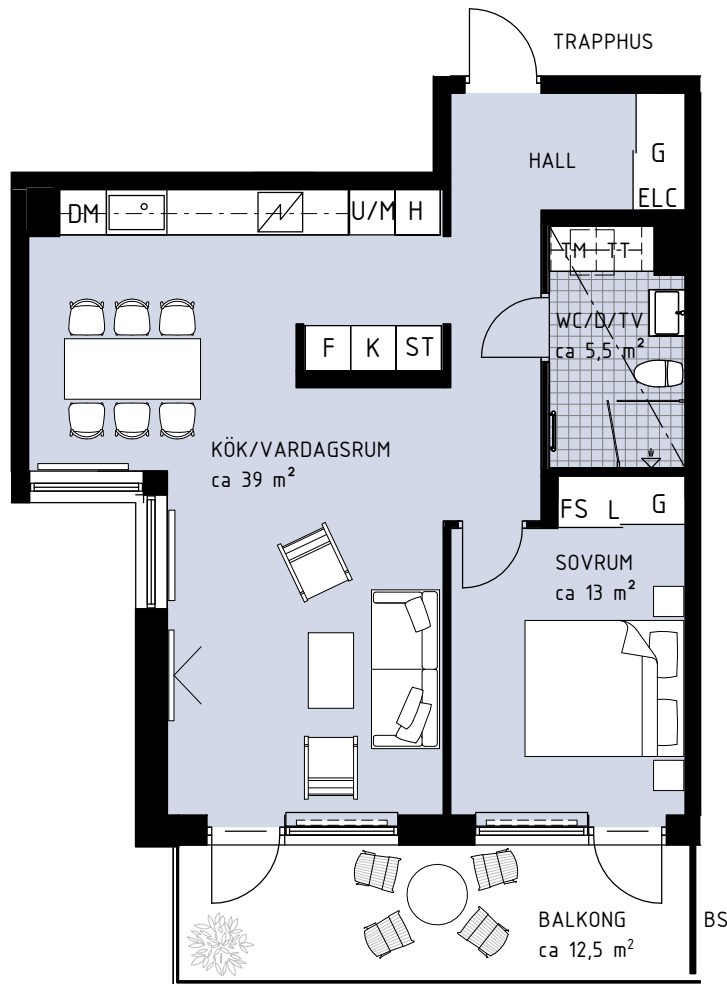

	Kyl-/Frys
	Kylskåp
	Frys
	Tvättmaskin
	Torktumlare
	Kombitvättmaskin
	Skafferi
	Högsåp m. ugn/mikro
	Spishäll och fläkt
	Diskmaskin
	Städskåp
	Garderob
	Högsåp
	Linneskåp
	Handdukstork
	Kommod
	Dusch m. duschvägg
	Golvsstående WC-stol
	Klädstång
	Förstärkt vägg för TV
	Skjutdörrsgarderob
	Taklucka taptvatten
	Balkongskärm
	Elcentral
	Fördelarskåp värme
	Klinker badrum
	Trall terrass
	Betongplattor terrass
	Lägre rumshöjd
	Radiator
	Radiator under fönsterbänk
	Fast fönster

- Stor balkong.
- Öppen planlösning med fönster i två väderstreck.
- Förvaring med skjutdörrar.
- Generell rumshöjd ca 3,17 m. Badrum ca 2,4 m.

Orienteringsfigur

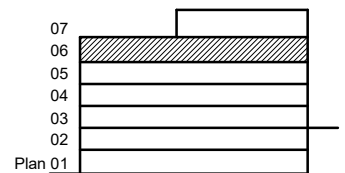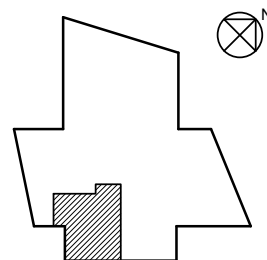

0 1 2 3 4 5 6 7 8 9 10 m

Skala 1:100