

HSB BRF ÖSTERPARK ÖREBRO


3 ROK, 78 kvm

HUS: C

PLAN: 1

LGH NR: 04

LANTMÄTERINUMMER: C-1102

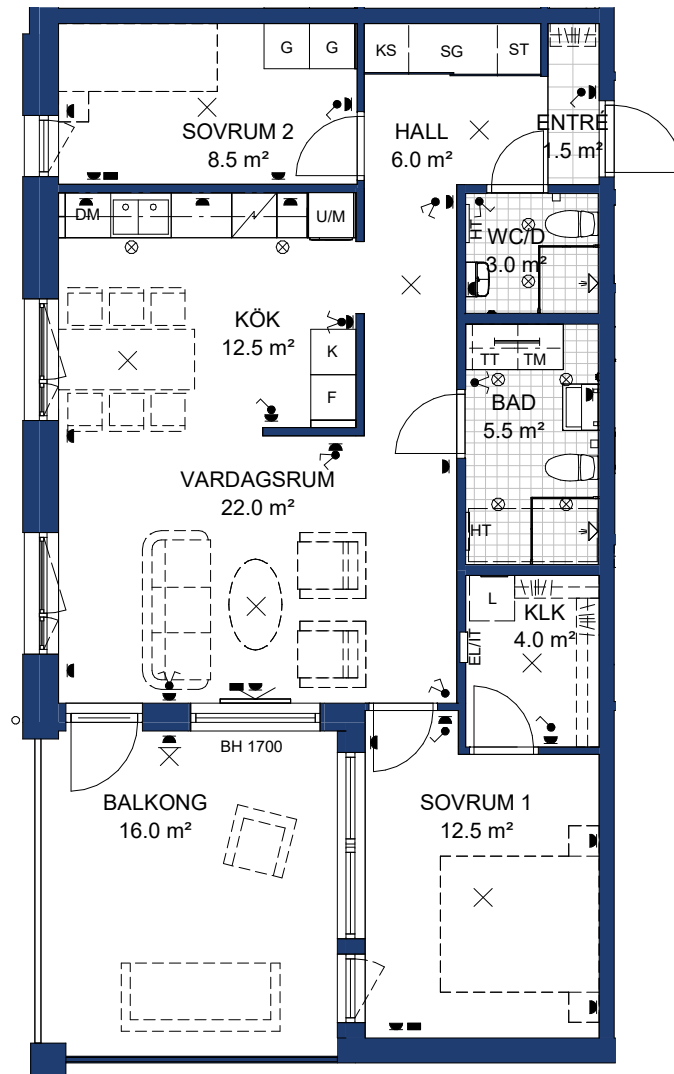

Rumshöjd= 2620 mm

BH Bröstningshöjd fönster 600 där inget annat anges.

OBS Kvadratmeter i rummen utgör inte hela bostadsytan. Rätt till ändringar förbehålles.

Ovanstående lägenhetsritning går ej att förändra utöver det som redovisas.

SKALA 1:100

METER



FÖRKLARINGAR:

	Kapphilla		Högskap med ugn och mikrovågsugn		Spotlight i tak
	Garderob		Diskmaskin		Lampputtag i tak
	Skjutörrgarderob		Induktionshäll		Armatyr på vägg
	Källsortering		Överskåp kök med infälld ledbelysning		Strömbrytare
	Linneskåp		Överskåp		El-uttag
	Städsåp		Utrymme för badkar		IT/TV-uttag
	Elcentral/ITskåp		TM Tvättmaskin		Armatyr under överskåp i badrum
	Kyl		TT Torktumlare		
	Frys		HT Handdukstork		

